

LEGENDA STAVEBNÝCH OBJEKTŮV

- 01 SO 12.1 MULTIFUNKČNÉ IHRISKO S UMELOU TRÁVOU
- 02 SO 12.2 BEACH VOLEJBALOVÉ IHRISKO
- 03 SO 12.3 PADEL
- 04 SO 12.4 VYBAVENIE

LEGENDA


32/1

KATASTER
PARCELNÉ ČÍSLO
RIEŠENÉ ÚZEMIE

ving s.r.o. PROJEKČNÁ KANCELÁRIA email: ving@ving.sk 9. Mája 14, 974 01 B. Bystrica	
Autor:	Ing. V.Kmeť
Hlavný inžinier projektu:	Ing. V.Kmeť
Zodpovedný projektant:	Ing. V.Kmeť
Vypracoval:	Ing. V.Kmeť
	M. Sásová

MODERNIZÁCIA ŠPORTOVÉHO AREÁLU V BOJNICIACH, ŠPORTOVO REKREAČNÝ AREÁL	
Parc.č.:	2538
Stavebník:	IPF Bojnice s.r.o., Rybníčky 1876/8, 972 01 Bojnice
Miesto stavby:	CINTORÍNSKA 77, 972 01 BOJNICE
Stavebný objekt:	ŠPORTOVO REKREAČNÝ AREÁL
Obsah výkresu:	ARCHITEKTÚRA
	CELKOVÁ SITUÁCIA

E-DOKUMENTÁCIA STAVEBNÝCH OBJEKTŮV ARCHITEKTONICKÉ A STAVEBNÉ RIEŠENIE	
ARCHITEKTÚRA	
Stupeň PD: PROJEKT STAVBY	
Dátum:	12/2024
Zák. číslo:	BO10824
Formát:	2xA4
Mierka:	Číslo výkresu:
1:750	C

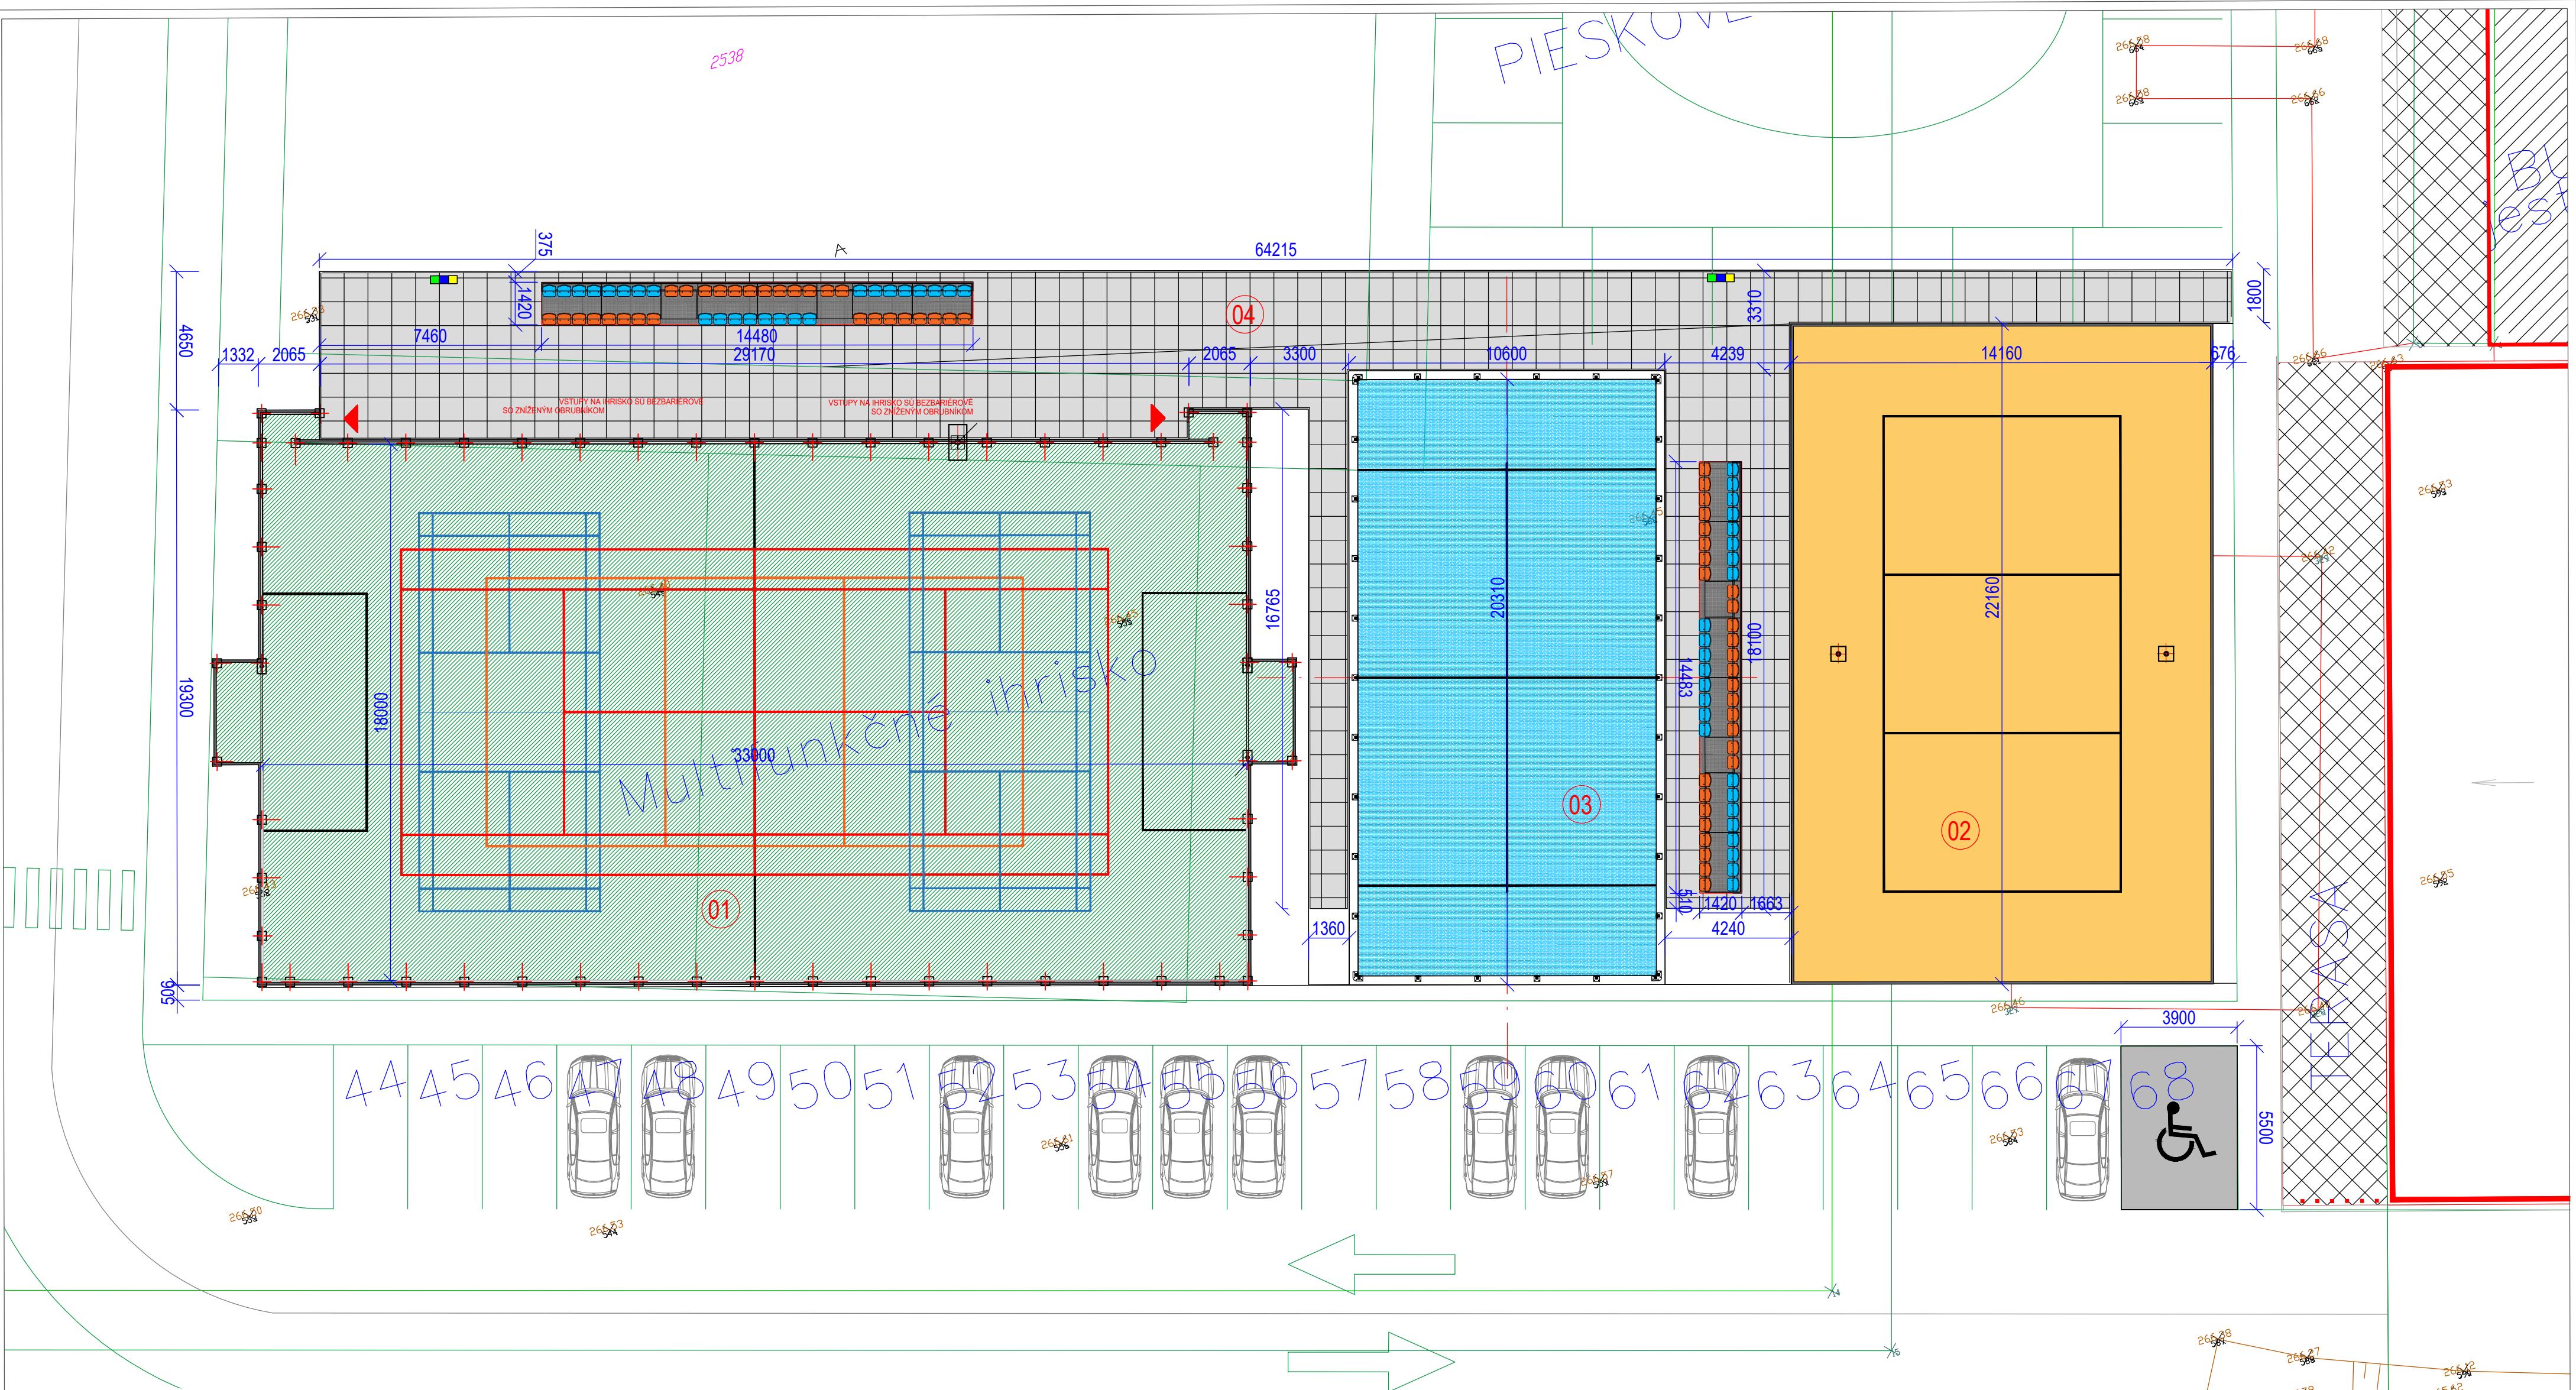

LEGENDA

- 01 - MULTIFUNKČNÉ IHRISKO EPDM

604 m²
- 02 - BEACHVOLEJBAL PIESOK

308 m²
- 03 - IHRISKO PADEL

200 m²
- PARKOVACIE MIESTO PRE IMOBILNÝCH
- BEZBARIÉROVÝ CHODNÍK

369 m²
- PRENOSNÁ TRIBÚNA

52 MIEST
- SEPARAČNÝ ODPADKOVÝ KÔŠ

LEGENDA STAVEBNÝCH OBJEKTOV


- 01 SO 12.1 MULTIFUNKČNÉ IHRISKO S UMELOU TRÁVOU
- 02 SO 12.2 BEACH VOLEJBALOVÉ IHRISKO
- 03 SO 12.3 PADEL
- 04 SO 12.4 VYBAVENIE

LEGENDA

32/1

KATASTER
PARCELNÉ ČÍSLO
RIEŠENÉ ÚZEMIE


ving s.r.o. PROJEKČNÁ KANCELÁRIA email: ving@ving.sk 9. Mája 14, 974 01 B. Bystrica		MODERNIZÁCIA ŠPORTOVÉHO AREÁLU V BOJNICIACH, ŠPORTOVO REKREAČNÝ AREÁL		E-DOKUMENTÁCIA STAVEBNÝCH OBJEKTŮV ARCHITECTONICKÉ A STAVEBNÉ ŘEŠENÍ	
Autor: Ing. V.Kmeť		Parc.č.: 2538		Stupeň PD:	
Hlavný inžinier projektu: Ing. V.Kmeť		Stavebník: IPF Bojnice s.r.o., Rybníčky 1876/8, 972 01 Bojnice		PROJEKT STAVBY	
Zodpovedný projektant: Ing. V.Kmeť		Miesto stavby: CINTORÍNSKA 77, 972 01 BOJNICE		Dátum: 12/2024	
Vypracoval: Ing. V.Kmeť		Stavebný objekt: ŠPORTOVO REKREAČNÝ AREÁL		Zák.číslo: BO10824	
M. Šárová		Obsah výkresu:		Formát: 4xA4	
		ARCHITEKTÚRA		Mierka: Číslo výkresu:	
		KOORDINAČNÁ SITUÁCIA		1:150 D	

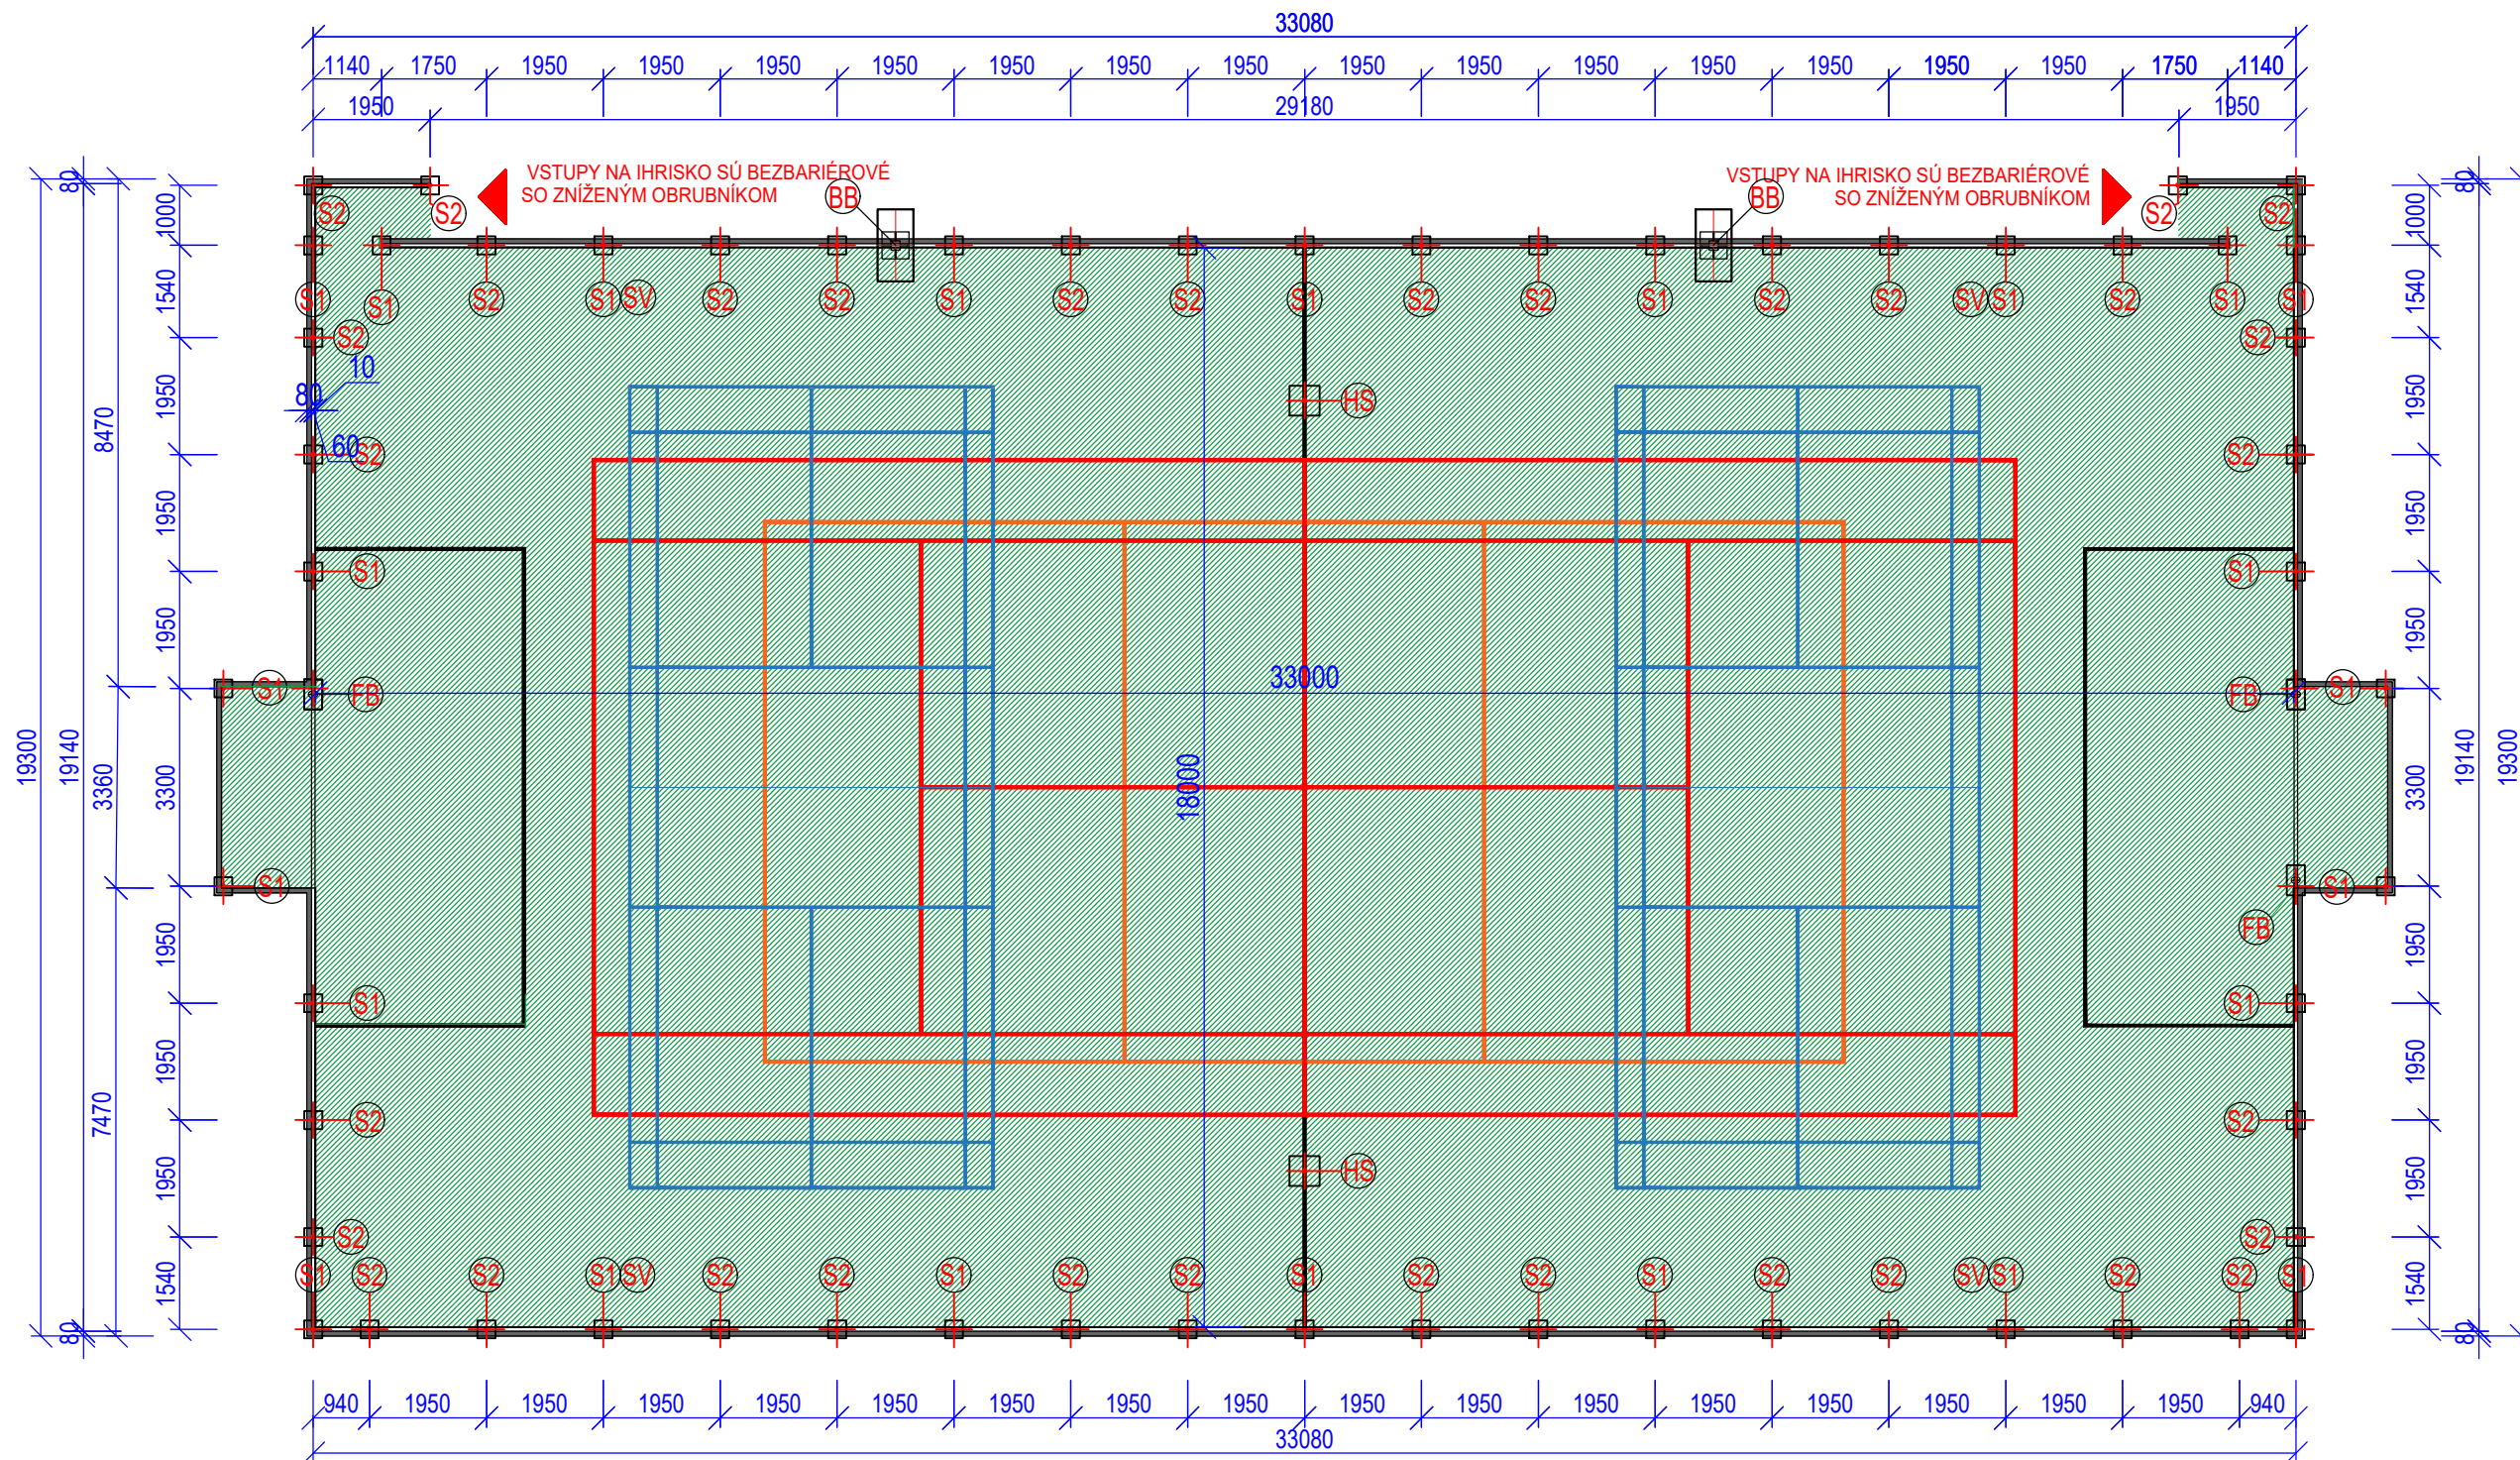

CHARAKTERISTICKÝ REZ
M 1:100

EPDM 11mm
DRENÁŽNA SYNETICKÁ VRSTVA (GUMOASFALT) 35mm
PIESKOVÝ PODSYP fr. 0-4mm 30 mm
ŠTRKODRVA fr. 16-32mm 100mm
ŠTRKODRVA fr. 32-63mm 150mm

VYDRENÁŽOVANÁ POVODNÁ ZEMINA
PO ODOBRATÍ ORNICE ZHTNENÁ (min. 25MPa)

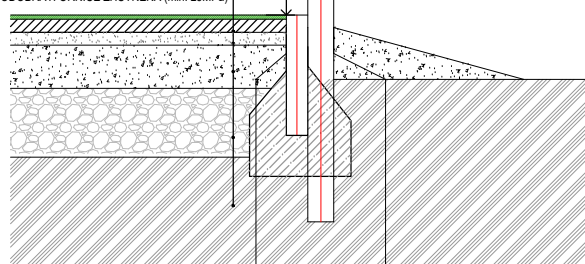

LEGENDA STĽPIKOV OPLOTENIA

- (S1) STĽPIK GALVANIZOVANÝ Ø 60mm, dl.4600
(S2) STĽPIK GALVANIZOVANÝ Ø 60mm, dl.1600

ŠPORTOVÉ VYBAVENIE IHRISKA

- (FB) FUTBALOVÁ BRÁNA, 2x
(HS) VOLEJBALOVÝ A TENISOVÝ STĽPIK 2x
(BB) BASKETBALOVÝ BOARD 2x

VYBAVENIE IHRISKA

- (SV) VÝLOŽNÍK OSVETLENIA, 4 ks, OSVETLENIE 4 ks


ČIAROVANIE IHRISKA

- VOLEJBAL oranžová 72 m
TENIS červená 144 m
FUTBAL biela 48 m
BADMINTON modrá 100 m
SPOLU 364 m

LEGENDA

- HRANY OBRUBNÍKU 114 m
OSI STĽPIKOV OPLOTENIA
MANTINELY

ving s.r.o. PROJEKČNÁ KANCELÁRIA email: ving@ving.sk 9. Mája 14, 974 01 B. Bystrica		MODERNIZÁCIA ŠPORTOVÉHO AREÁLU V BOJNICIACH, ŠPORTOVO REKREAČNÝ AREÁL		E-DOKUMENTÁCIA STAVEBNÝCH OBJEKTŮ ARCHITEKTONICKÉ A STAVEBNÉ RIEŠENIE	
Autor:	Ing. V.Kmeť	Parc.č.:	2538	Stupeň PD:	
Hlavný inžinier projektu:	Ing. V.Kmeť	Stavebník:	IPF Bojnice s.r.o., Rybníčky 1876/8, 972 01 Bojnice	PROJEKT STAVBY	
Zodpovedný projektant:	Ing. V.Kmeť	Miesto stavby:	CINTORÍNSKA 77, 972 01 BOJNICE	Dátum:	
Vypracoval:	Ing. V.Kmeť	Stavebný objekt:	SO 12.1 MULTIFUNKČNÉ IHRISKO	Zák.číslo:	
	M. Sásová	Obsah výkresu:	ARCHITEKTÚRA	Formát:	
			VRCHNÁ STAVBA	Mierka:	
				Číslo výkresu:	
				1:125 A12.1.1	

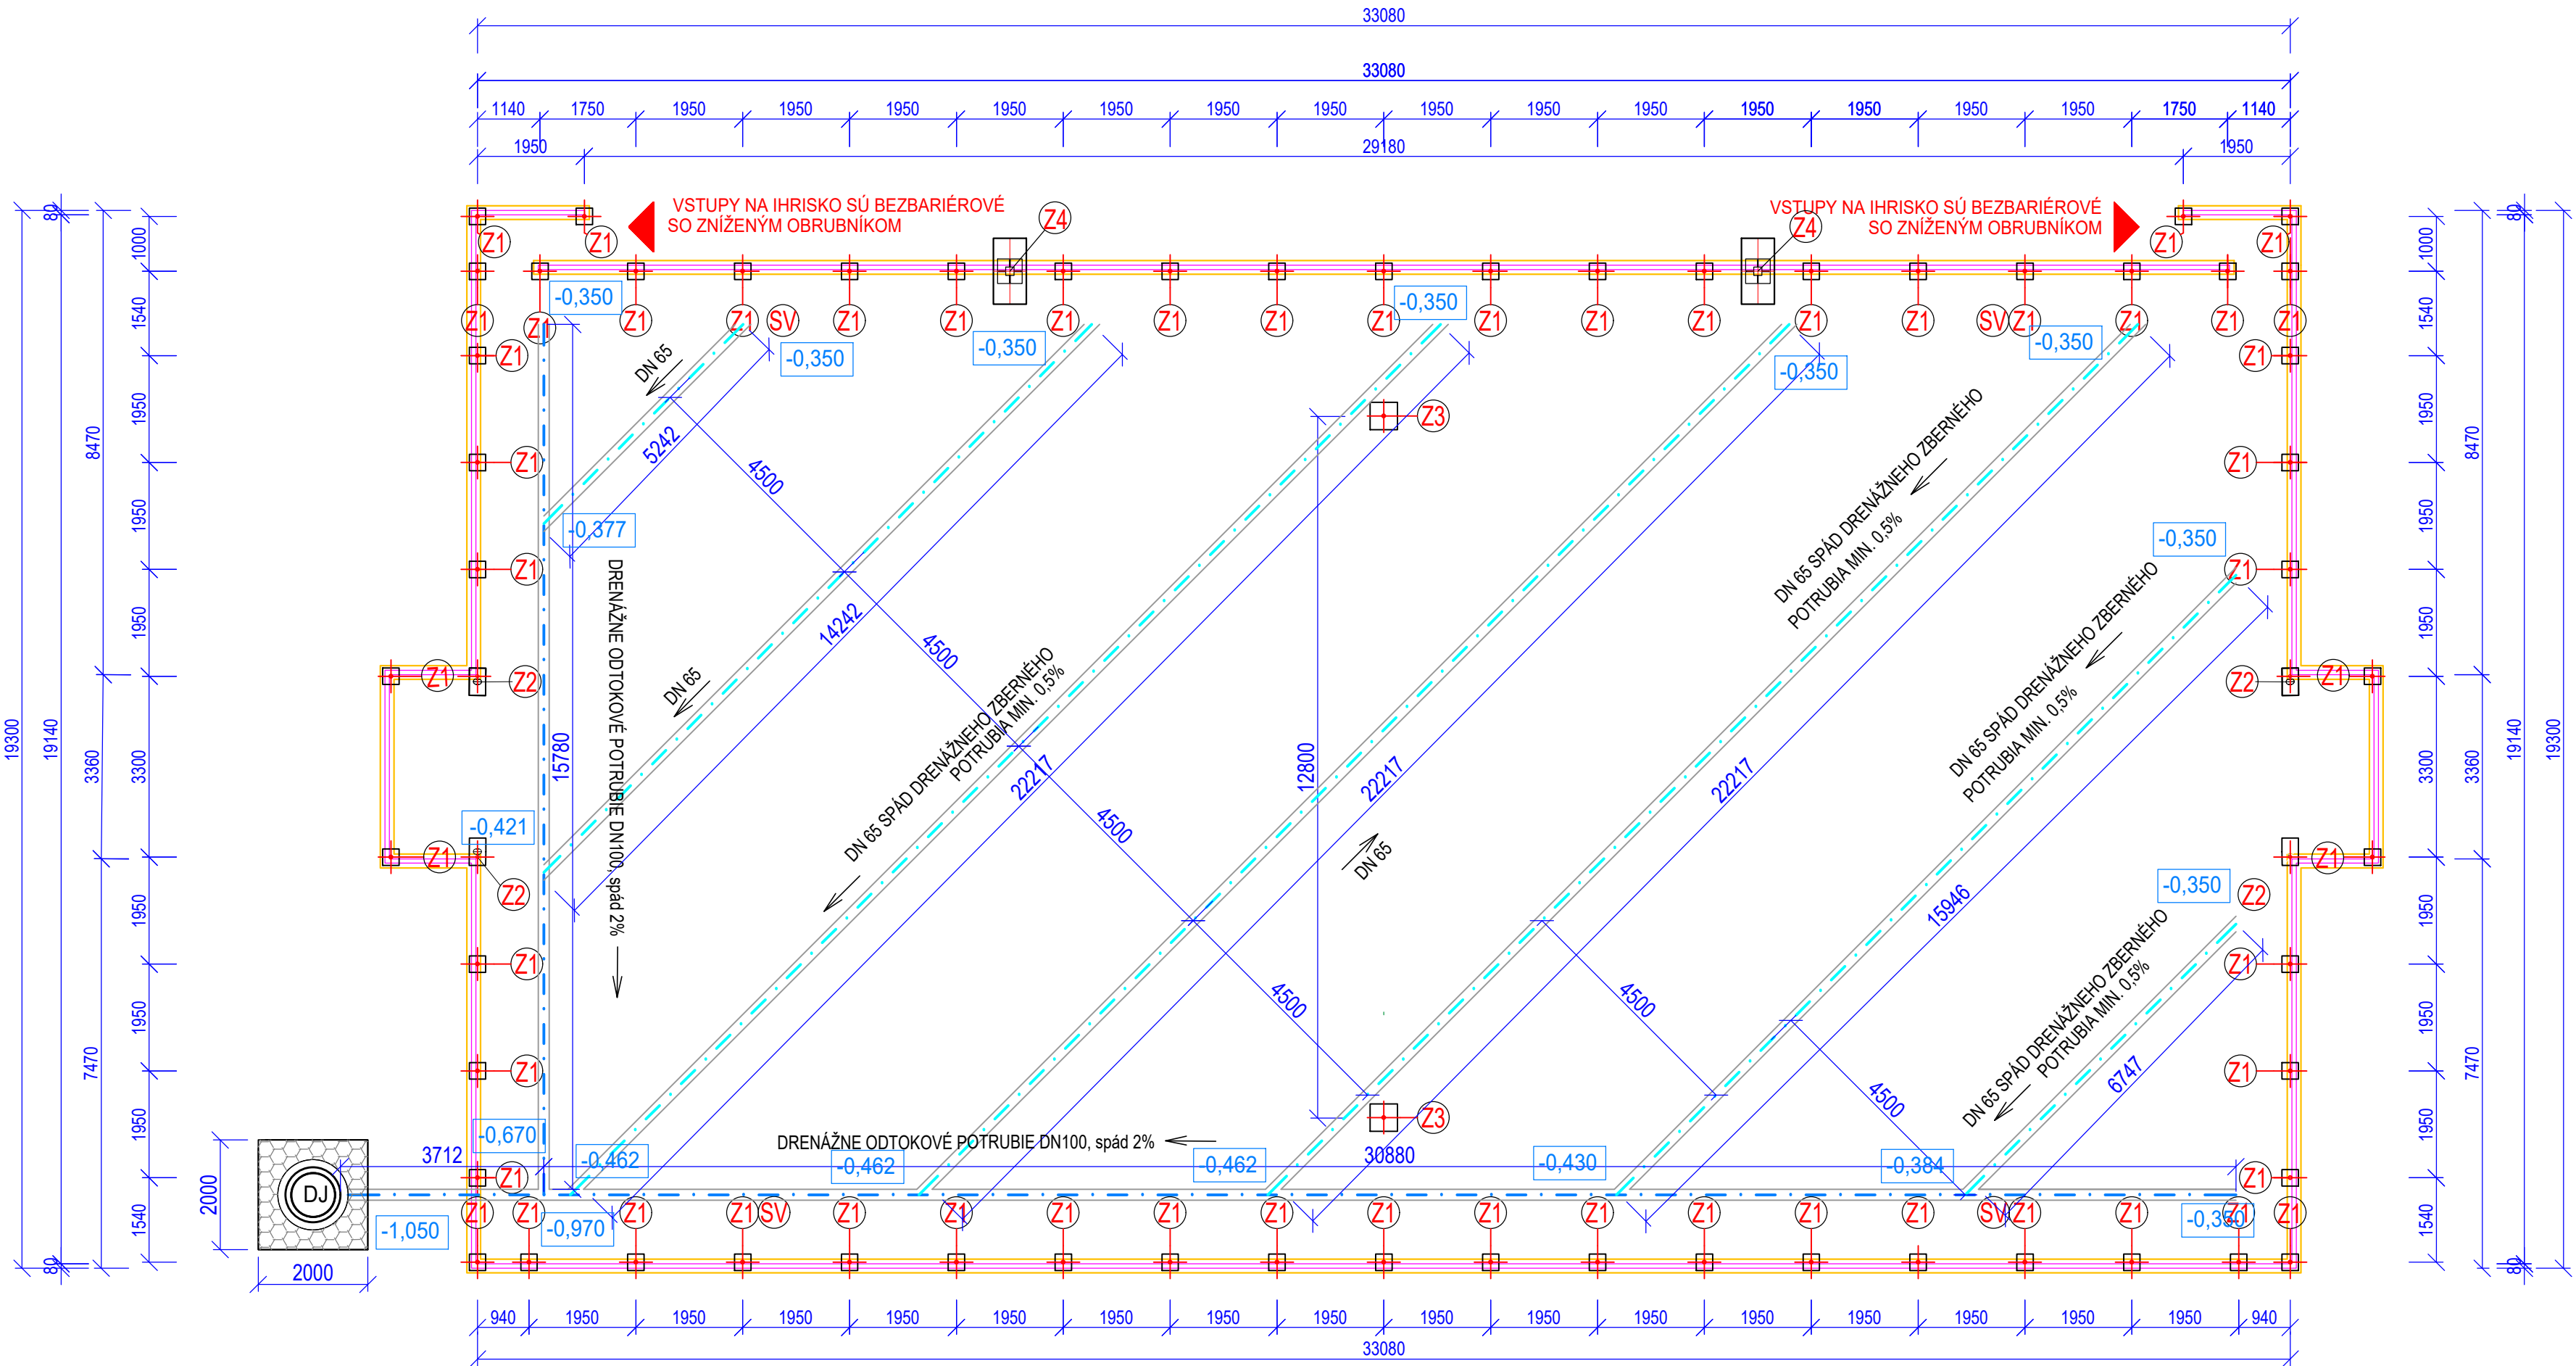

LEGENDA

- OSI STĽPIKOV OPLOTENIA
- MANTINELY
- OBRUBNÍK
- ŠÍRKA ZÁKLADU 250 mm
- ZBERNÉ DRENÁŽNE POTRUBIE - Rúra flexibilná z PVC DN65 perforovaná, spád 0,5%
- ZBERNÉ DRENÁŽNE POTRUBIE - Rúra flexibilná z PVC DN100 perforovaná, spád 0,5%
- DJ DRENÁŽNA JAMA

LEGENDA: ZÁKLADOVÝCH PÄTIEK

- Z1 ZÁKLADOVÁ PÄTKA Z PROSTÉHO BETÓNU B15 - C12/15, Ø300 mm (300x300), v. 1000 mm
- Z2 ZÁKLADOVÁ PÄTKA pre futbalovú bránu Z PROSTÉHO BETÓNU B15 - C12/15, 300x500 mm, v. 800 mm, 4 ks
- Z3 ZÁKLADOVÁ PÄTKA pre osadenie puzdra volejbalového a tenisového stĺpika Z PROSTÉHO BETÓNU B15 - C12/15, 500x500 mm, v. 1000 mm
- Z4 ZÁKLADOVÁ PÄTKA PRE OSADENIE BASKETBALOVÉHO BOARDU Z PROSTÉHO BETÓNU B15 - C12/15, 600x1200 mm, 2 ks

VÝKAZ VÝMER

MULTIFUNKČNÉ IHRISKO
PLOCHA EPDM (vrátane bránkoviska)

ODOBRATIE ORNICE DO HLĽBKY 0,2m
DRENÁŽNA RÚRA Ø65
DRENÁŽNA RÚRA Ø100
VÝKOP RYHY PRE DRENÁŽ min. 0,3x160m + spád
ZÁSYP DRENÁŽNEJ RYHY ŠTRKODRŤOU
VÝKOP DRENÁŽNEJ JAMY 2x2x2m
ZÁSYP DRENÁŽNEJ JAMY 2x2x2m
GEOTEXTÍLIA

OBRUBNÍKY 80x250x1000
VÝKOP RYHY PRE OSADENIE OBRUBNÍKOV
BETÓN PRE OSADENIE OBRUBNÍKOV

VÝKOPY PRE ZÁKLADOVÉ PÄTKY
BETÓN PRE ZÁKLADOVÉ PÄTKY

33x18 m
608 m²

122 m²
110 m
51 m
34 m³ (68 t)
15 m³ (30 t)
8 m³ (16 t)
8 m³ (16 t)
194 m²

114 m
7 m³
7 m³

8 m³
8 m³

PLOCHA IHRISKA (608 m²)

1. EPDM 11 mm + rezerva 608 m² + 31 m²


SKLADBA NA TERÉNE (608 m²):

- GUMOASFALT, hr. 35 mm 608 m²
- PIESKOVÁ VRSTVA fr. 0-4 mm, 30 mm 19 m³ (38 t)
- ŠTRKY fr. 16-32, 100 mm 61 m³ (122t)
- ŠTRKY fr. 32-63, 150 mm 92 m³ (184 t)




POZNÁMKA:


ZÁKLADOVÉ PÄTKY SA REALIZUJÚ AŽ PO ZREALIZOVANÍ A ZHUTNENÍ PODKLADOVÝCH VRSTVIEV ŠPORTOVÉHO POVRCHU
OKRAJE PLOCHY BUDÚ LEMOVANÉ BETÓNOVÝMI OBRUBNÍKMI 80x250x1000mm, OSADENÝMI DO BETÓNOVÉHO LÔŽKA
PLOCHA IHRISKA JE SPÁDOVANÁ PRIEČNYM SPÁDOM 0,5%, ČOMU SA PRISPŮSOBÍ OSADENIE OPLOTENIA, OSVETLENIA A ŠPORTOVÉHO NÁRADIA
SPÁD IHRISKA SA PRISPŮSOBÍ SMERU SPÁDU PŮVODNÉHO TERÉNU



DETAIL PRIEČNEHO REZU DRENÁŽE 1:150

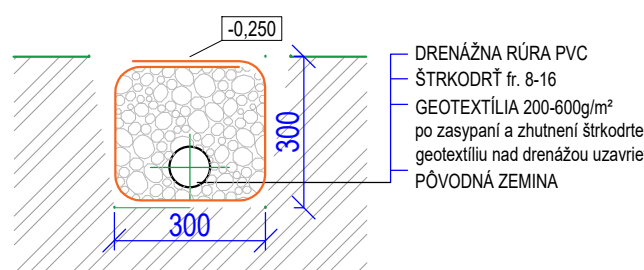

ving s.r.o. PROJEKČNÁ KANCELÁRIA email: vining@ving.sk 9. Mája 14, 974 01 B. Bystrica		MODERNIZÁCIA ŠPORTOVÉHO AREÁLU V BOJNICIACH, ŠPORTOVO REKREAČNÝ AREÁL		E-DOKUMENTÁCIA STAVEBNÝCH OBJEKTŮV ARCHITEKTONICKÉ A STAVEBNÉ ŘEŠENÍ	
Autor: Ing. V. Kmeť		Stavebník: IPF Bojnice s.r.o., Rybníčky 187/68, 972 01 Bojnice		Stupeň PD: ARCHITEKTÚRA	
Hlavný inžinier projektu: Ing. V. Kmeť		Miesto stavby: CINTORÍNSKA 77, 972 01 BOJNICE		PROJEKT STAVBY	
Zodpovedný projektant: Ing. V. Kmeť		Stavebný objekt: SO 12.1 MULTIFUNKČNÉ IHRISKO		Dátum: 12/2024	
Vypracoval: Ing. V. Kmeť		Obsah výkresu: ARCHITEKTÚRA		Zák. číslo: 8010824	
M. Sasová		SPODNÁ STAVBA		Formát: 4xA4	
				Mierka: 1:100	
				Číslo výkresu: A12.1.3	

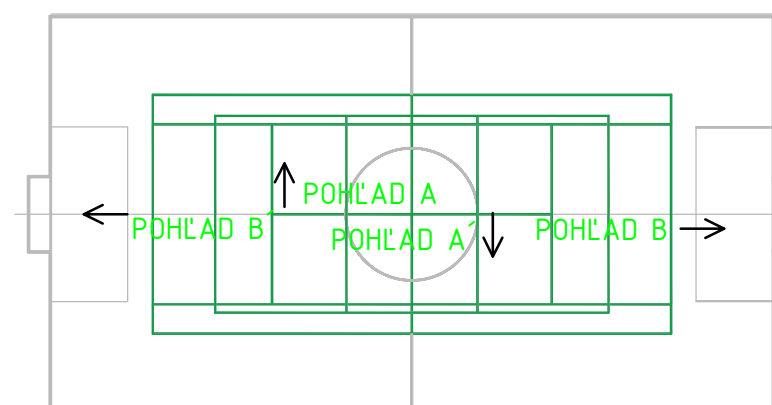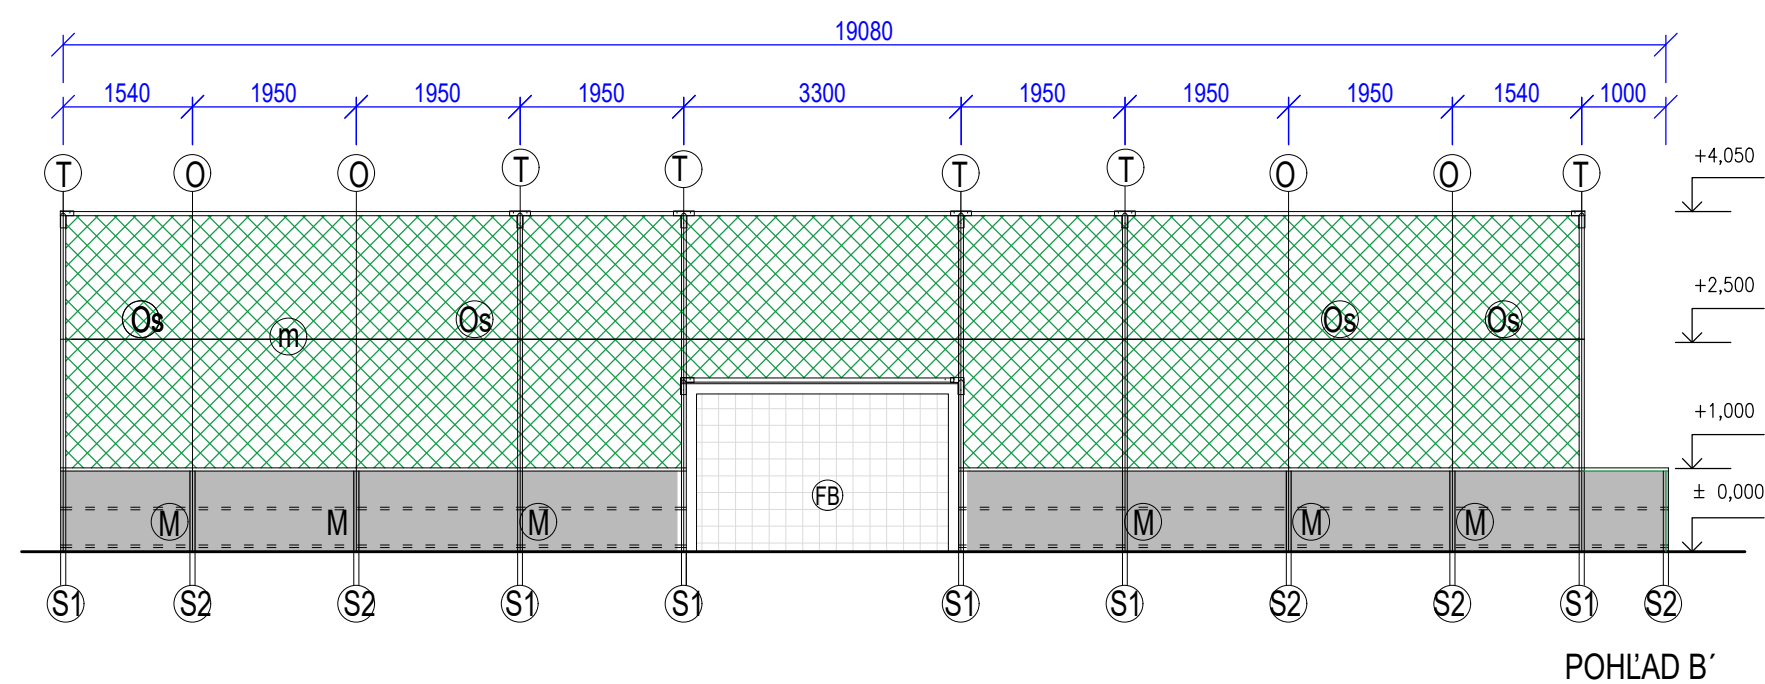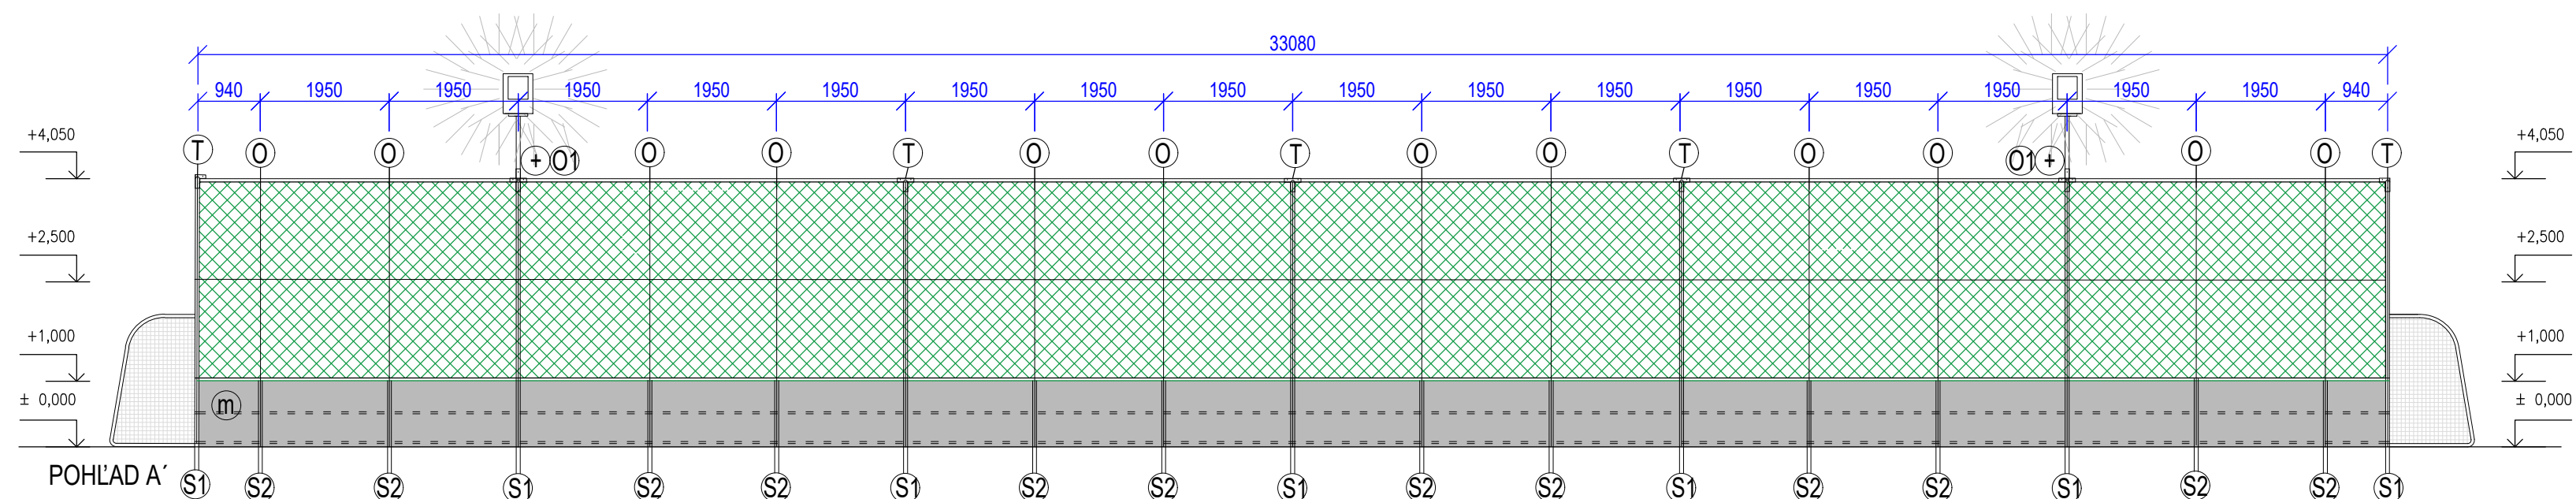

 ving s.r.o. PROJEKČNÁ KANCELÁRIA email: vining@ving.sk 9. Mája 14, 974 01 B. Bystrica		MODERNIZÁCIA ŠPORTOVÉHO AREÁLU V BOJNICNÍKŠ.ŠPORTOVO REKREAČNÝ AREÁL		E-DOKUMENTÁCIA STAVEBNÝCH OBJEKTŮ ARCHITEKTONICKÉ A STAVEBNÉ ŘEŠENÍ	
Autor: Ing. V.Kmeř		Parc.č.: 2538 Stavebník: IPF Bojnice s.r.o., Rybníčky 1876/8, 972 01 Bojnice Miesto stavby: CINTORÍNSKÁ 77, 972 01 BOJNICE		ARCHITEKTÚRA	
Hlavný inžinier projektu: Ing. V.Kmeř		Stavebný objekt: SO 12.1 MULTIFUNKČNÉ IHRISKO		Stupeň PD: PROJEKT STAVBY	
Zodpovedný projektant: Ing. V.Kmeř		Obsah výkresu: ARCHITEKTÚRA POHLADY		Dátum: 12/2024 Zak. číslo: BO10824	
Vypracoval: Ing. V.Kmeř				Formát: 4xA4 Mierka: Číslo výkresu:	
M. Sásavá				1:90 A12.1.4	

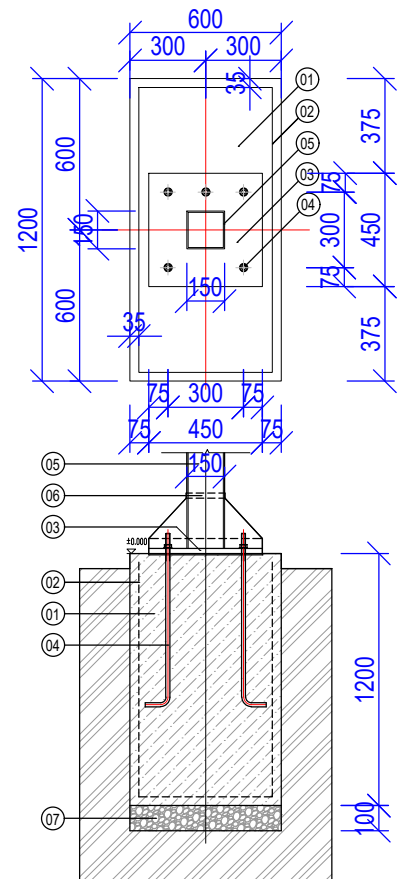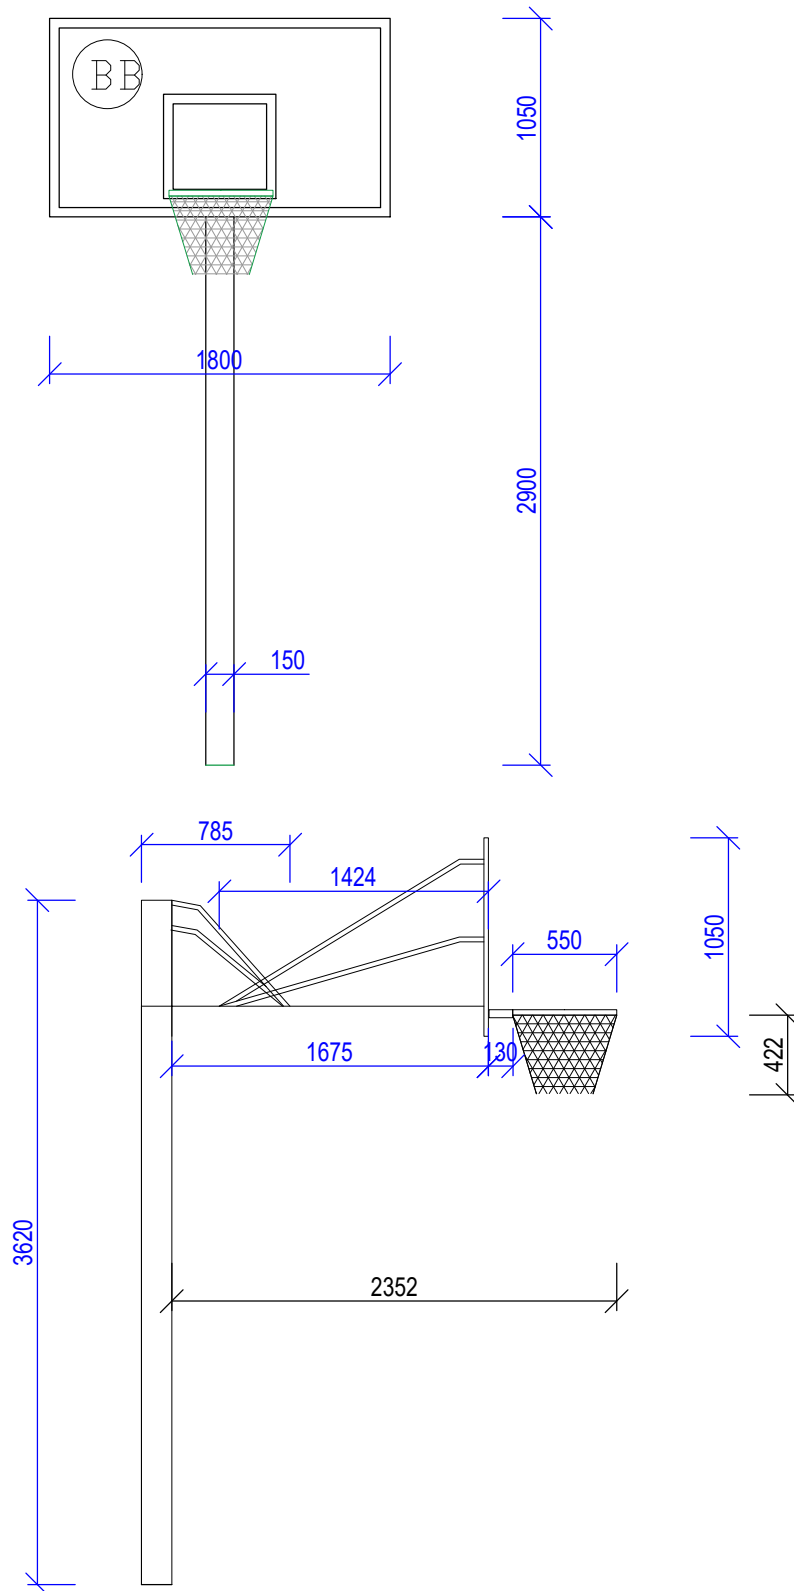

- 01 ZÁKLADOVÁ PÄTKA Z PROSRÉHO BETÓNU
600x1200mm
v. 1200mm, BETÓN B15 - C 12/15
- 02 ZVÁRANÁ SIEŤOVINA Q188-6/6-150x150 mm
- 03 ZÁKLADOVÁ DOSKA STĹPA 350x350mm
- 04 KOTEVNÝ KÔŠ - TYČ KRUHOVÁ 4xM20, DĹ. 900mm
(osadiť pri betonáži pätky)
SÚČASŤ DODÁVKY BASKET. BOARDU
- 05 NOSNÝ STĹP BASKETBALOVÉHO BOARDU
150x150mm, hr. 4mm, materiál: pozinkovaná oceľ
- 06 KRYT KOTVIACICH ČASŤÍ
NA SPOJI STĹPU A KOTVIACEHO PRVKU
- 07 ŠTRKOPIESOK hr. 100mm

ving s.r.o.
PROJEKČNÁ KANCELÁRIA
email: ving@ving.sk
9. Mája 14, 974 01 B. Bystrica

Autor: Ing. V.Kmeť
Hlavný inžinier projektu: Ing. V.Kmeť
Zodpovedný projektant: Ing. V.Kmeť
Vypracoval: Ing. V.Kmeť
M. Sásová

MODERNIZÁCIA ŠPORTOVÉHO AREÁLU V
BOJNICIACH, ŠPORTOVO REKREAČNÝ AREÁL

Parc.č.: 2538
Stavebník: IPF Bojnice s.r.o., Rybníčky 1876/8, 972 01 Bojnice
Miesto stavby: CINTORÍNSKA 77, 972 01 BOJNICE
Stavebný objekt: SO 12.1 MULTIFUNKČNÉ IHRISKO
Obsah výkresu: ARCHITEKTÚRA
DETAIL BASKETBALOVÝ BOARD

E-DOKUMENTÁCIA STAVEBNÝCH OBJEKTŮV
ARCHITEKTONICKÉ A STAVEBNÉ RIEŠENIE


ARCHITEKTÚRA

Stupeň PD:
PROJEKT STAVBY


Dátum: 12/2024
Zák. číslo: BO10824

Formát: A4
Mierka: Číslo výkresu:

A12.1.5

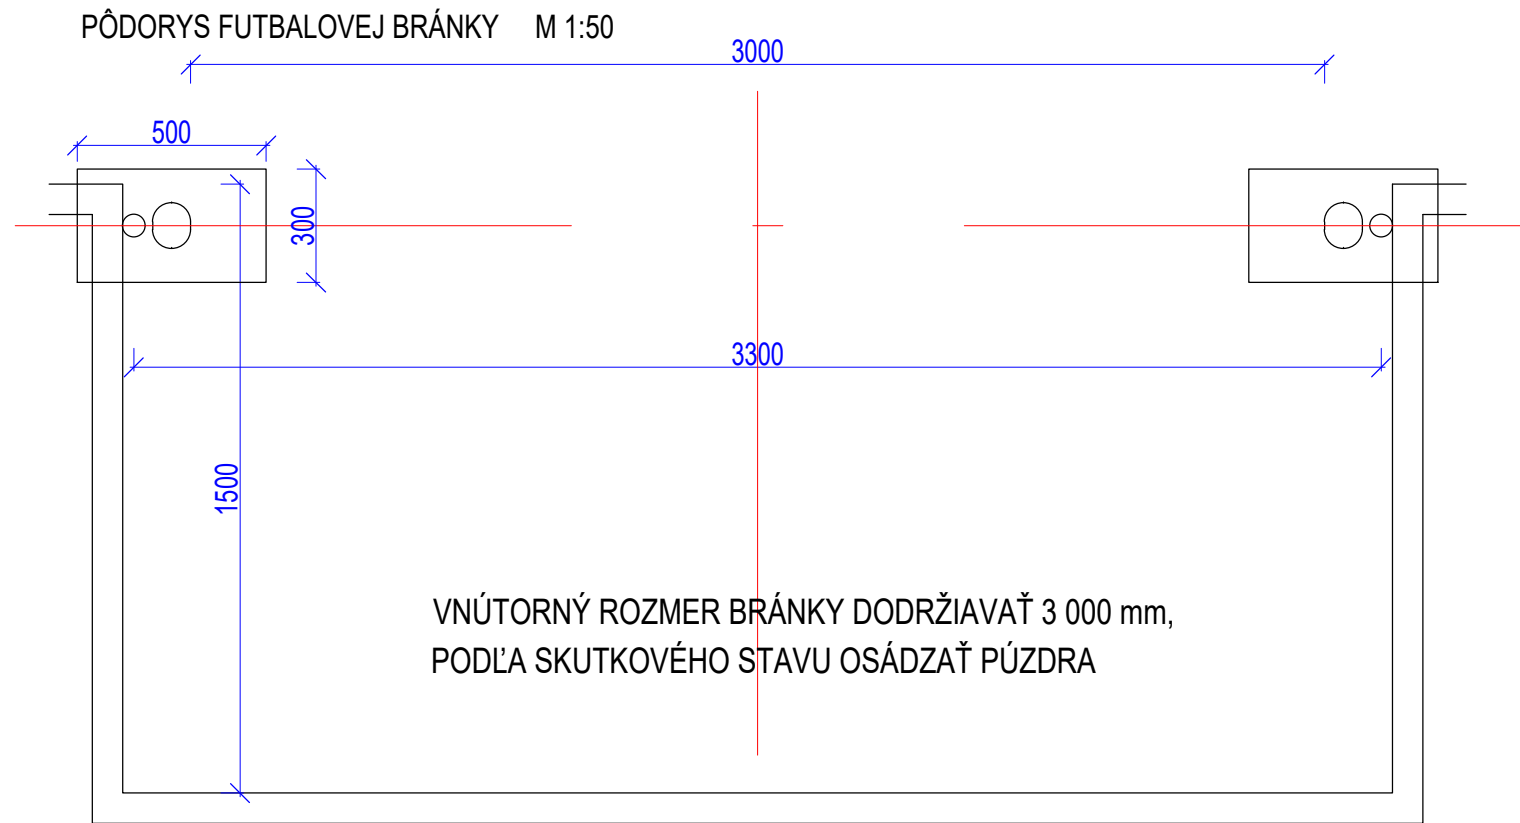

PÚZDRO FUTBALOVEJ BRÁNKY

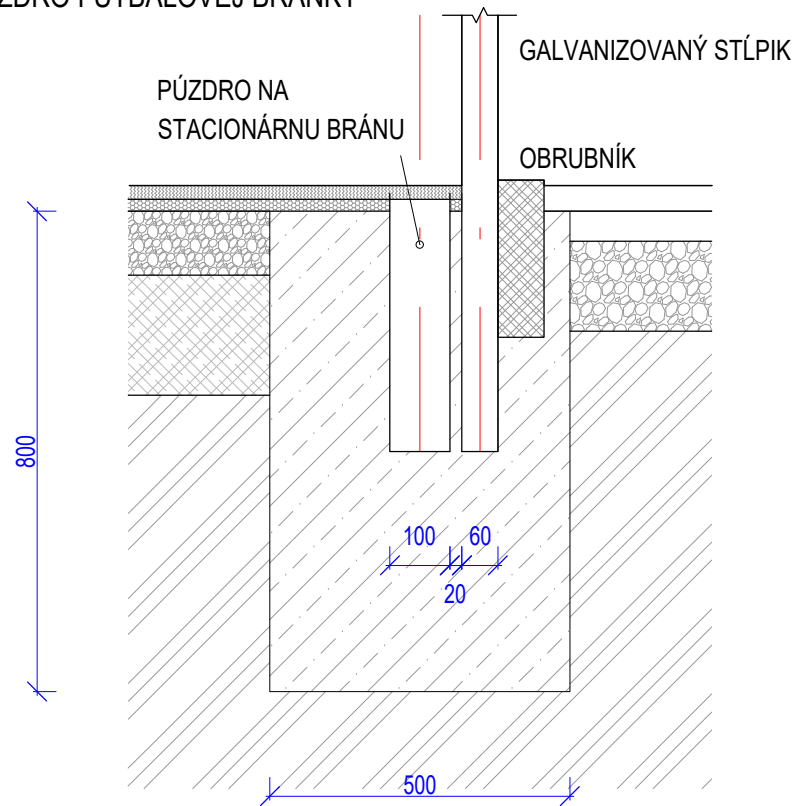


- ① ZÁKLADOVÁ PÄTKA Z PROSRÉHO BETÓNU
600x1200mm
v. 1200mm, BETÓN B15 - C 12/15
- ② ZVÁRANÁ SIEŤOVINA Q188-6/6-150x150 mm
- ③ ZÁKLADOVÁ DOSKA STĹPA 350x350mm
- ④ KOTEVNÝ KÔŠ - TYČ KRUHOVÁ 4xM20, DĹ. 900mm
(osadiť pri betónáži pätky)
SÚČASŤ DODÁVKY BASKET. BOARDU
- ⑤ NOSNÝ STĹP BASKETBALOVÉHO BOARDU
150x150mm, hr. 4mm, materiál: pozinkovaná oceľ
- ⑥ KRYT KOTVIACICH ČASŤÍ
NA SPOJI STĹPU A KOTVIACEHO PRVKU
- ⑦ ŠTRKOPIESOK hr. 100mm

VÝKAZ VÝMER

PÄTKA FUTBALOVÁ (PREPOJENÁ SO STĹPIKOM OPLOTENIA)	300x500x800 4x ≈0,48 m ³
PÄTKA PRE OSADENIE STĹPIKOV ŠPORT. NÁRADIA	500x500x1000 2x ≈0,5 m ³


PÚZDRO VOLEJBALOVÉHO A TENISOVÉHO PÚZDRA

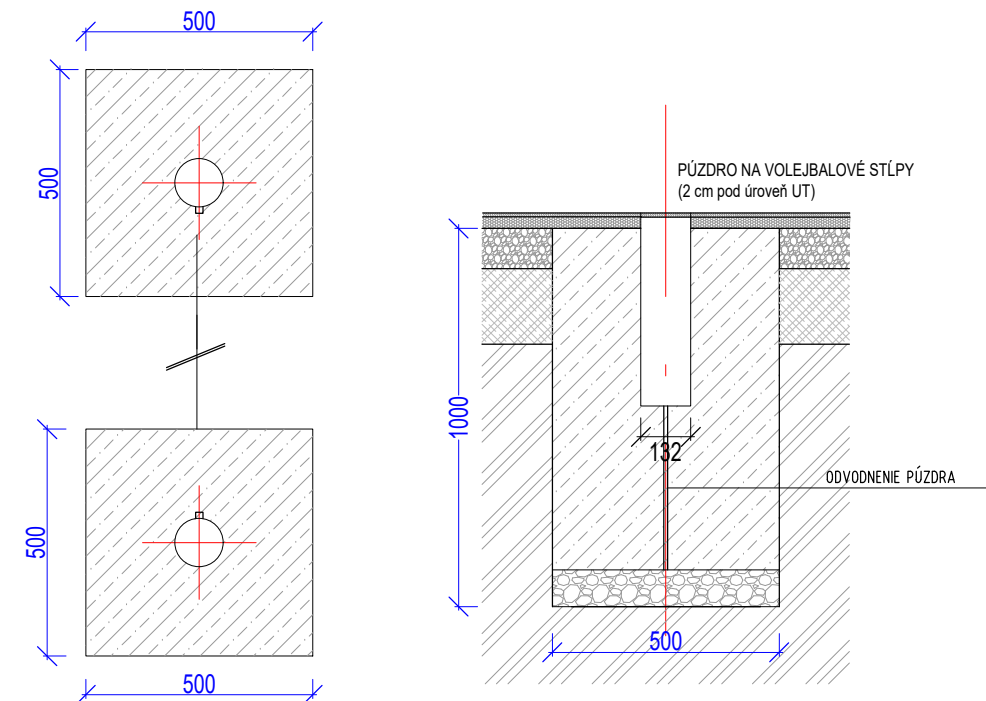

ving s.r.o. PROJEKČNÁ KANCELÁRIA email: ving@ving.sk 9. Mája 14, 974 01 B. Bystrica		MODERNIZÁCIA ŠPORTOVÉHO AREÁLU V BOJNICIACH, ŠPORTOVO REKREAČNÝ AREÁL		E-DOKUMENTÁCIA STAVEBNÝCH OBJEKTŮ ARCHITEKTONICKÉ A STAVEBNÉ RIEŠENIE	
Autor:	Ing. V.Kmeť	Parc.č.:	2538	Stupeň PD:	
Hlavný inžinier projektu:	Ing. V.Kmeť	Stavebník:	IPF Bojnice s.r.o., Rybníčky 1876/8, 972 01 Bojnice	PROJEKT STAVBY	
Zodpovedný projektant:	Ing. V.Kmeť	Miesto stavby:	CINTORÍNSKA 77, 972 01 BOJNICE	Dátum:	12/2024
Vypracoval:	Ing. V.Kmeť	Stavebný objekt:	SO 12.1 MULTIFUNKČNÉ IHRISKO	Zák.číslo:	BO10824
	M. Sásová	Obsah výkresu:	ARCHITEKTÚRA	Formát:	2x A4
			DETAILY	Mierka:	Číslo výkresu:
				1:20	A12.1.6

ALTERNATÍVA 1 - ODVODŇOVACIE ZÁDRŽNÉ ZARIADENIE

SCHEMATICKÝ REZ

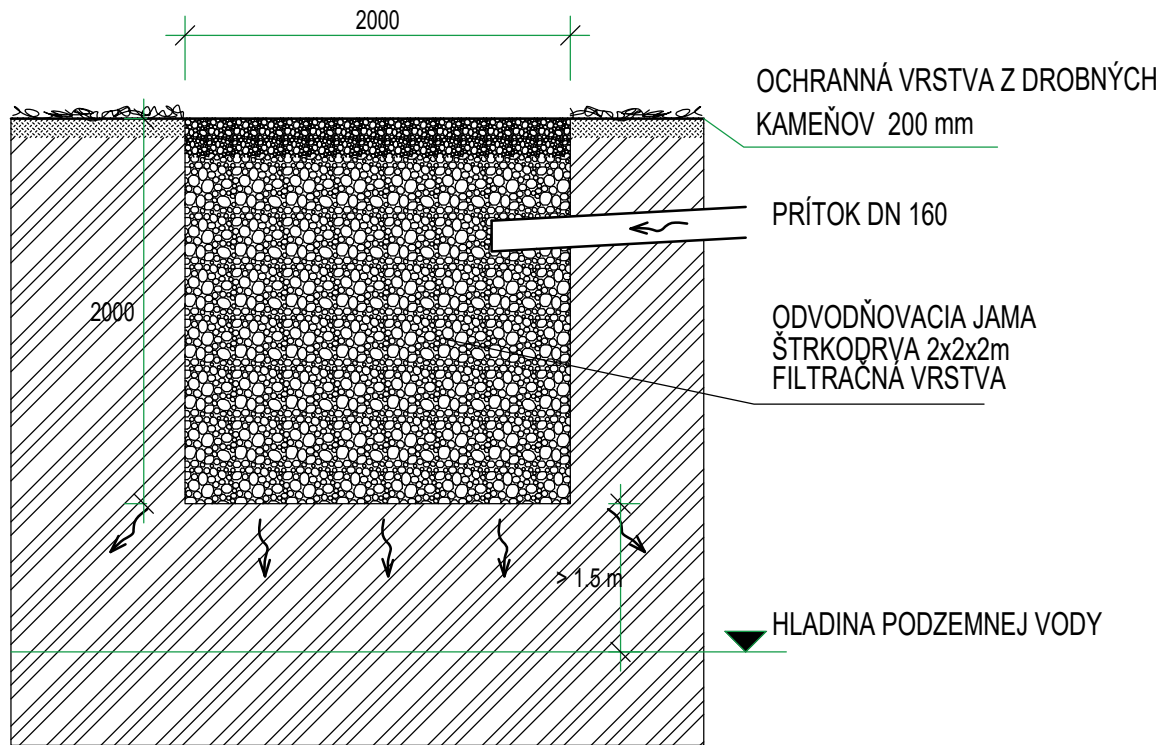

ÚDRŽBA DRENÁŽNEHO SYSTÉMU

Pre všetky vybudované zariadenia umožňujúce prevádzkanie dažďových vôd do podzemia (drenážne zariadenia) musí byť určený jeho vlastník, ktorý bude po jeho dokončení zodpovedný za jeho prevádzku, údržbu a potrebnú obnovu všetkých jeho súčastí prevádzku, údržbu a potrebnú obnovu všetkých jeho súčastí.

Podzemné drenážne zariadenia vyžadujú pravidelnú kontrolu a údržbu v intervaloch uvedených v tabuľke - nie však viac ako 6 mesiacov. Priebežnou údržbou musí byť zabezpečená ich prevádzkyschopnosť.

Vlastník je povinný mať vypracovaný prevádzkový poriadok drenážneho zariadenia, ktorý bude obsahovať pokyny pre prevádzkovanie a údržbu, a intervalmi kontrol a údržby. Prevádzkový poriadok musí zohľadňovať požiadavky výrobcov drenážnych zariadení, ak sa jedná o výrobok.


Prípadnému poškodeniu zabudovaných drenážnych zariadení prerastením koreňových systémov stromov sa musí zabráňovať priebežným odstraňovaním náletových drevín. Na drenážnych zariadeniach vybavených filtračnou vrstvou je nutné vykonávať kontroly sorpčných schopností substrátu.

Časový interval a rozsah tejto kontroly je individuálny a musí byť predpísaný v prevádzkovom poriadku.


DRUH ZARIADENIA	SPÔSOB ÚDRŽBY	INTERVAL ÚDRŽBY
Podzemný priestor vyplnený štrkom	Čistenie usadzovacej šachty	Po každom veľkom daždi, najmenej však 2 krát za rok
	Odstránenie odpadkov z povrchov napojených na objekt (v prípadoch kde môžu spôsobiť riziko zlyhania funkcie)	1 krát mesačne a po každom veľkom daždi

ALTERNATÍVA 2 - DRENÁŽMA ŠACHTA

SCHEMATICKÝ REZ

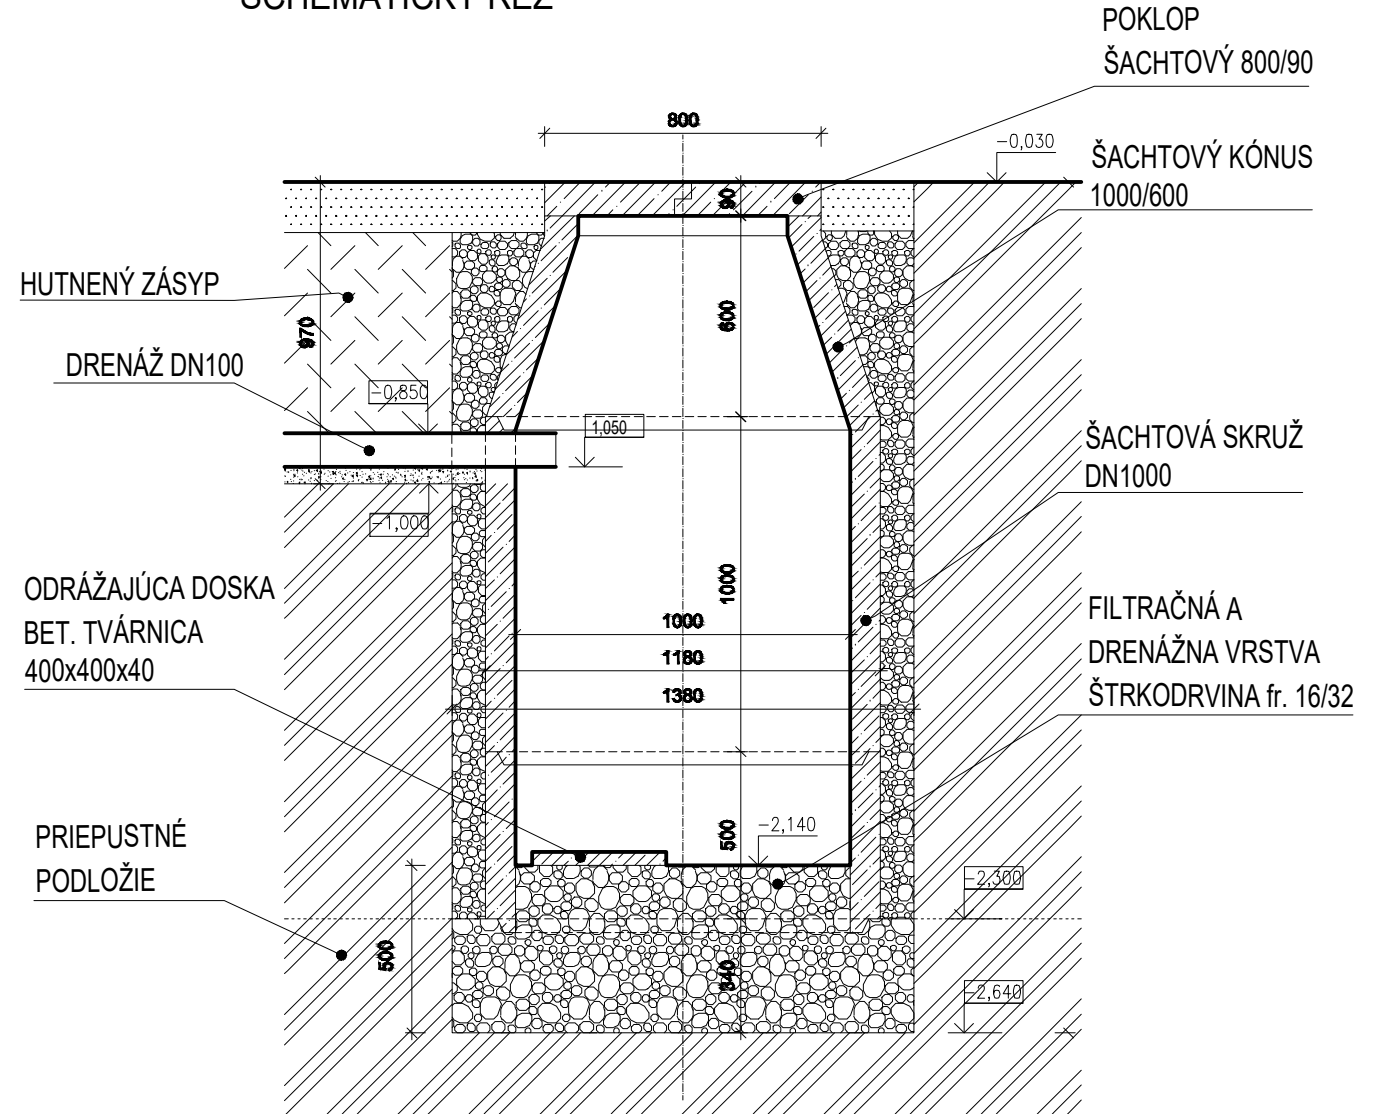

 PROJEKČNÁ KANCELÁRIA email: ving@ving.sk 9. Mája 14, 974 01 B. Bystrica		MODERNIZÁCIA ŠPORTOVÉHO AREÁLU V BOJNICIACH, ŠPORTOVO REKREAČNÝ AREÁL		E-DOKUMENTÁCIA STAVEBNÝCH OBJEKTOV ARCHITEKTONICKÉ A STAVEBNÉ ŘEŠENIE	
ARCHITEKTÚRA					
Autor:	Ing. V.Kmeť	Parc.č.:	2538	Stupeň PD:	
Hlavný inžinier projektu:	Ing. V.Kmeť	Stavebník:	IPF Bojnice s.r.o., Rybníčky 1876/8, 972 01 Bojnice	PROJEKT STAVBY	
Zodpovedný projektant:	Ing. V.Kmeť	Miesto stavby:	CINTORÍNSKA 77, 972 01 BOJNICE	Dátum:	12/2024
Vypracoval:	Ing. V.Kmeť	Stavebný objekt:	SO 12.1 MULTIFUNKČNÉ IHRISKO	Zák.číslo:	BO10824
	M. Sásová	Obsah výkresu:	ARCHITEKTÚRA	Formát:	2x44
			DRENÁŽNA JAMA	Mierka:	Číslo výkresu:
				1:100	A12.1.7

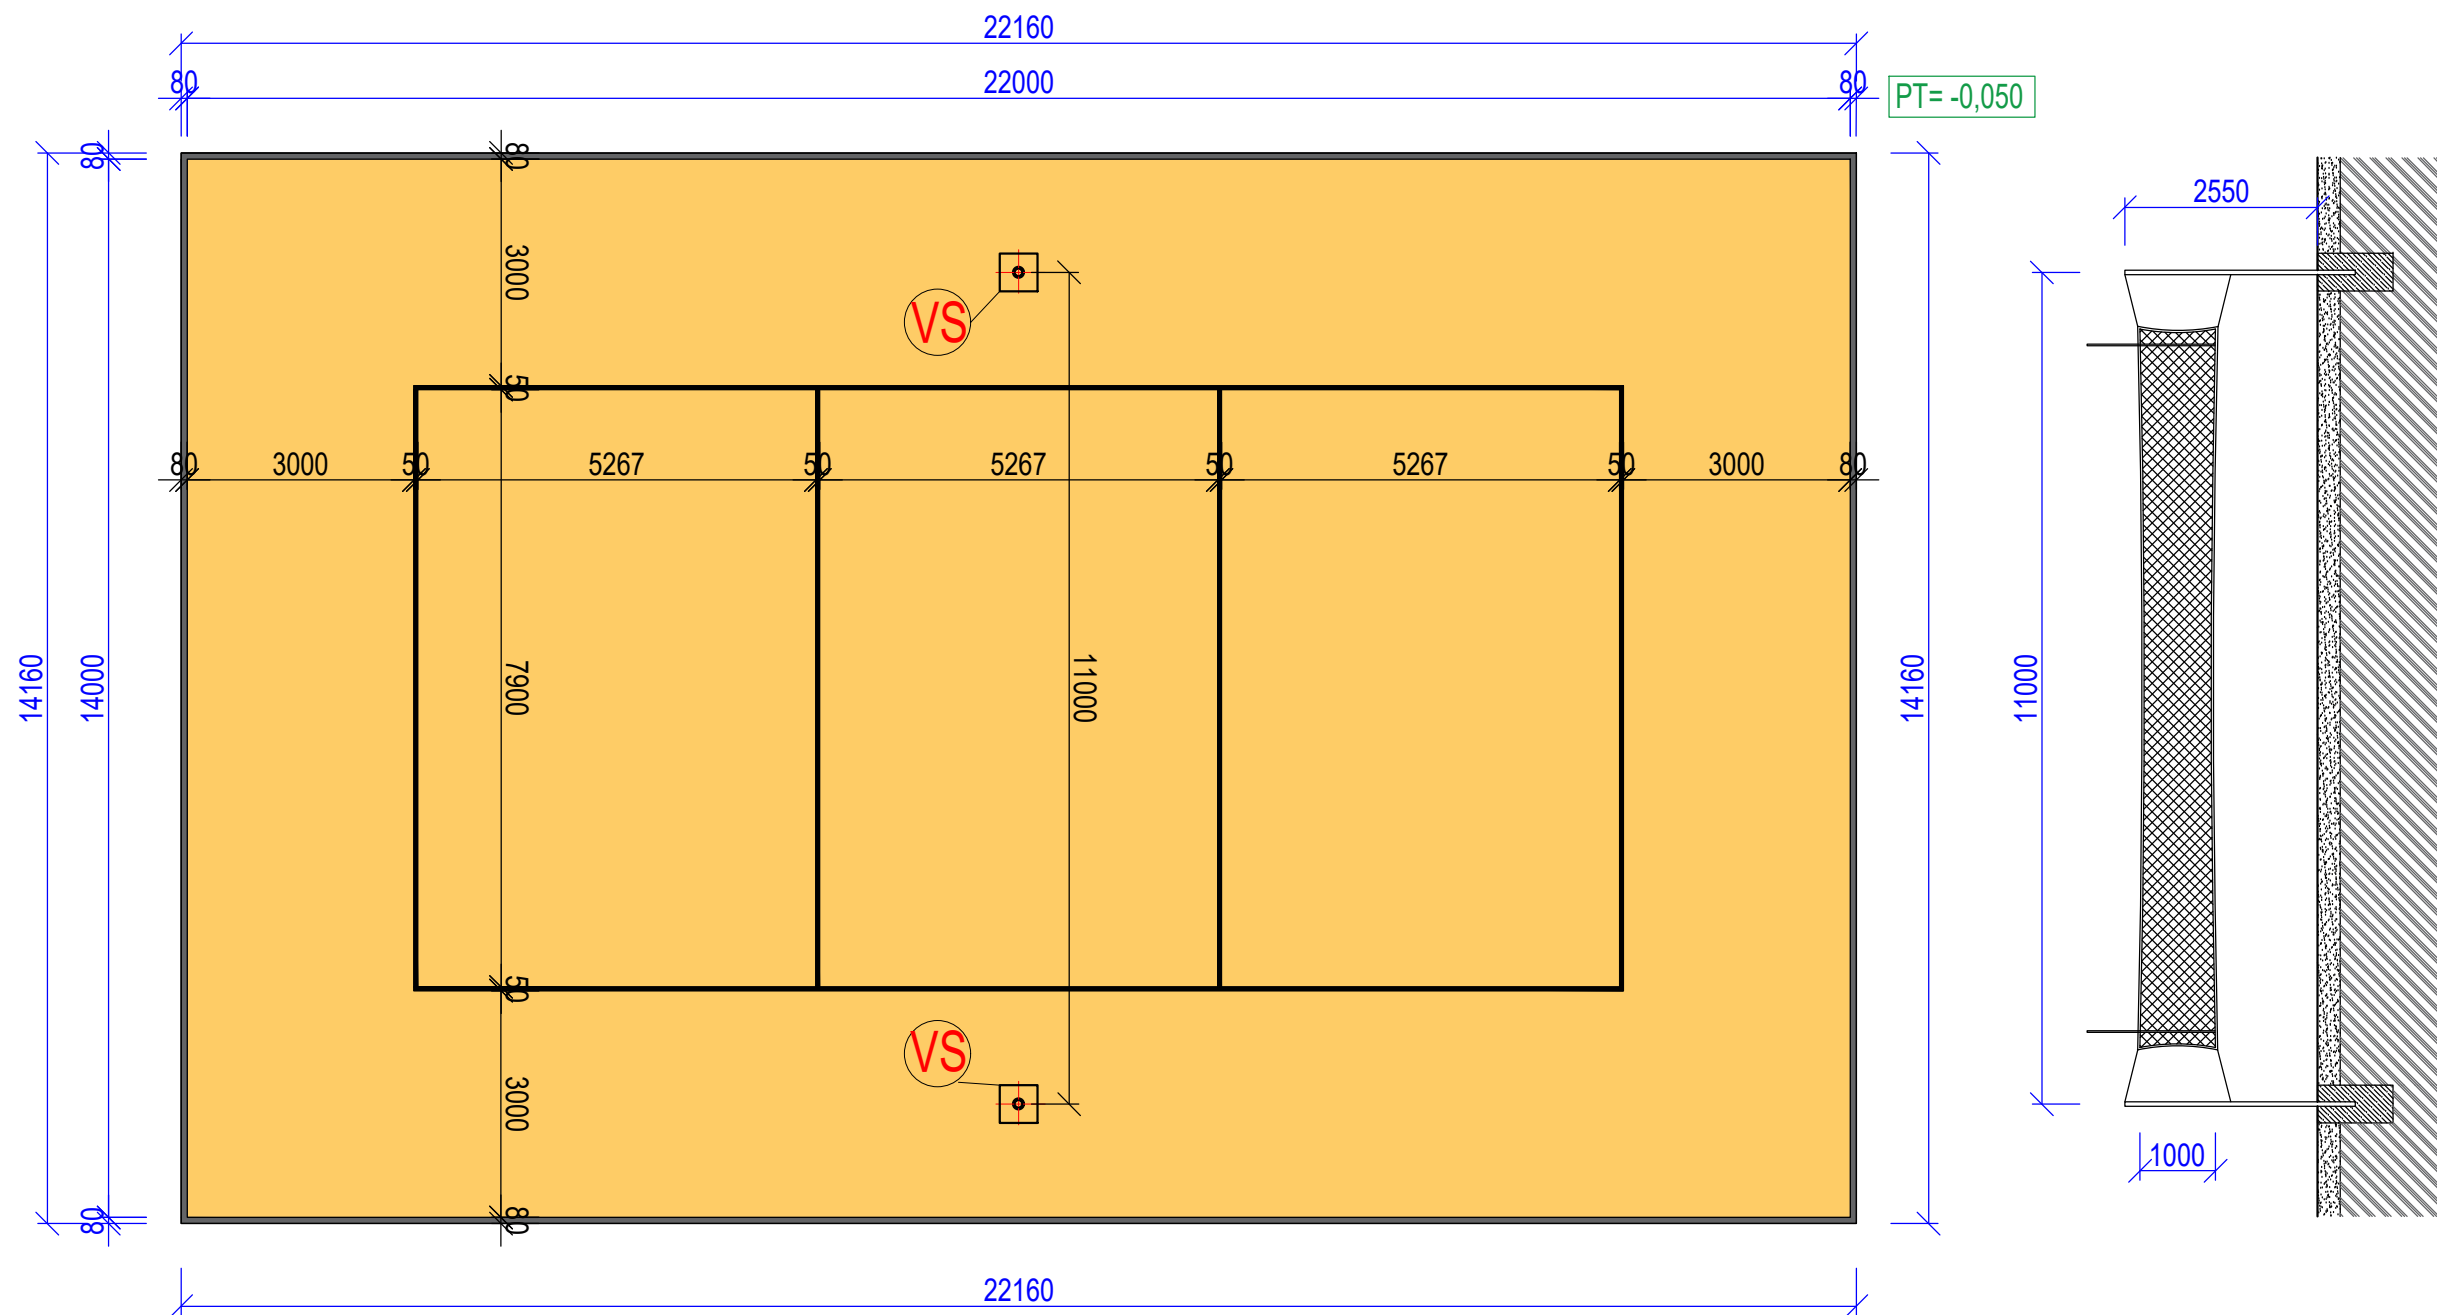

POHĽAD NA SIŤ

LEGENDA

- PIESOK

308 m²
- OBRUBNÍKY MI

65 m
- ČIEROVANIE

VOLEJBAL

ČERVENÁ

hr.50 mm

64 m

LEGENDA STAVEBNÝCH OBJEKTOV



2 SO 02 BEACH VOLEJBALOVÉ IHRISKO

LEGENDA VYBAVENIA IHRISKA

VS VÝŠKOVO NASTAVITELNÝ HYBRIDNÝ STĹPIK NA VOLEJBAL 2ks

ving s.r.o. PROJEKČNÁ KANCELÁRIA email: ving@ving.sk 9. Mája 14, 974 01 B. Bystrica		MODERNIZÁCIA ŠPORTOVÉHO AREÁLU V BOJNICIACH, ŠPORTOVO REKREAČNÝ AREÁL		E-DOKUMENTÁCIA STAVEBNÝCH OBJEKTŮV ARCHITEKTONICKÉ A STAVEBNÉ RIEŠENIE	
Autor:	Ing. V.Kmeť	Parc.č.:	2538	Stupeň PD:	
Hlavný inžinier projektu:	Ing. V.Kmeť	Stavebník:	IPF Bojnice s.r.o., Rybníčky 1876/8, 972 01 Bojnice	PROJEKT STAVBY	
Zodpovedný projektant:	Ing. V.Kmeť	Miesto stavby:	CINTORÍNSKA 77, 972 01 BOJNICE	Dátum:	12/2024
Vypracoval:	Ing. V.Kmeť	Stavebný objekt:	SO 12.2 BEACH VOLEJBALOVÉ IHRISKO	Zák.číslo:	BO10824
	M. Sásová	Obsah výkresu:	ARCHITEKTÚRA	Formát:	2xA4
			VRCHNÁ STAVBA	Mierka:	Číslo výkresu:
				1:100	A12.2.1

ZÁKLAD VOLEJBALOVÉHO STĹPIKA
M 1:20

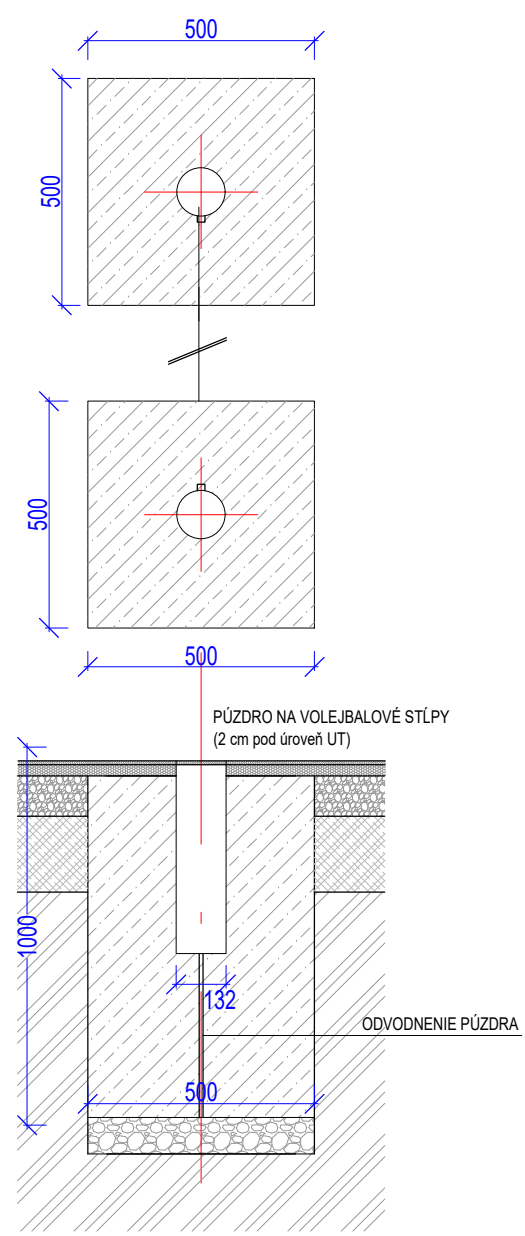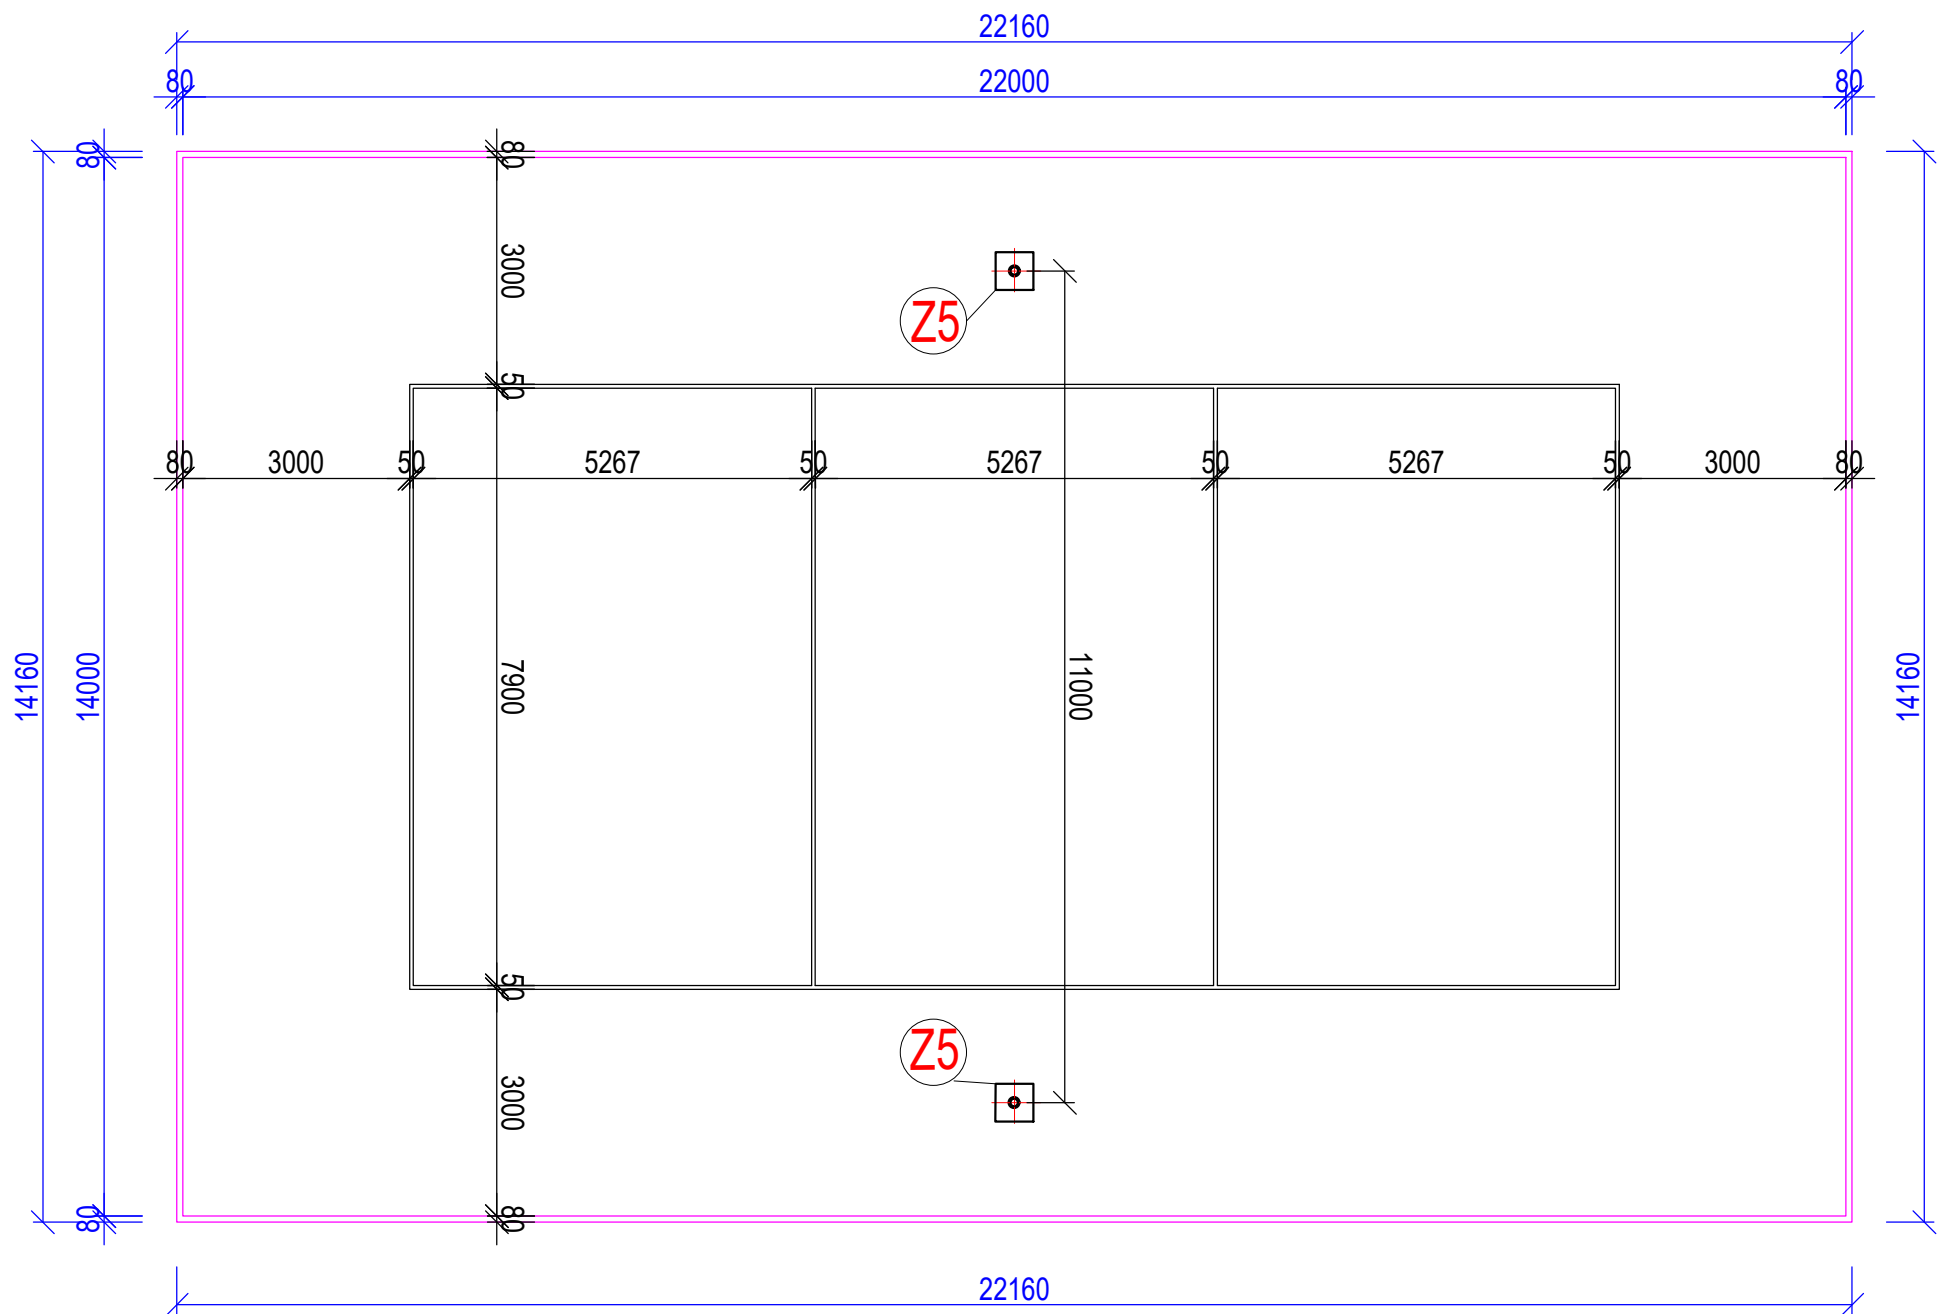

LEGENDA ZÁKALDOVÝCH PÄTIEK

Z5 ZÁKLADOVÁ PÄTKA pre osadenie púzdra volejbalového stĺpika
Z PROSTÉHO BETÓNU B15 -C12/15, 500x500 mm, v. 1000 mm


LEGENDA

HRANY OBRUBNÍKA, dl. 65 m
ČIAROVANIE IIHRISKA , dl. 64 m


ČIAROVANIE
VOLEJBAL ČERVENÁ hr.50 mm 64 m

VYBAVENIE IHRISKA

VOLEJBALOVÁ SIET'
STĹPIKY PRE VOLEJBALOVÚ SIET' 2x
SET PÁSOK PRE VYZNAČENIE HRACEJ PLOCHY S KOTVENÍM

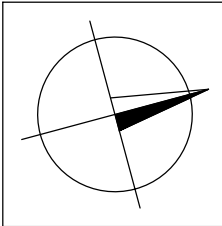

ving s.r.o. PROJEKČNÁ KANCELÁRIA email: ving@ving.sk 9. Mája 14, 974 01 B. Bystrica		MODERNIZÁCIA ŠPORTOVÉHO AREÁLU V BOJNICIACH, ŠPORTOVO REKREAČNÝ AREÁL		E-DOKUMENTÁCIA STAVEBNÝCH OBJEKTÓV ARCHITEKTONICKÉ A STAVEBNÉ RIEŠENIE	
Autor:	Ing. V.Kmeť	Parc.č.:	2538	Stupeň PD:	
Hlavný inžinier projektu:	Ing. V.Kmeť	Stavebník:	IPF Bojnice s.r.o., Rybníčky 1876/8, 972 01 Bojnice	PROJEKT STAVBY	
Zodpovedný projektant:	Ing. V.Kmeť	Miesto stavby:	CINTORÍNSKA 77, 972 01 BOJNICE	Dátum:	12/2024
Vypracoval:	Ing. V.Kmeť	Stavebný objekt:	SO 12.2 BEACH VOLEJBALOVÉ IHRISKO	Zák.číslo:	BO10824
M. Sásová		Obsah výkresu:	ARCHITEKTÚRA	Formát:	2xA4
			ČIAROVANIE	Mierka:	Číslo výkresu:
				1:100	A12.2.2

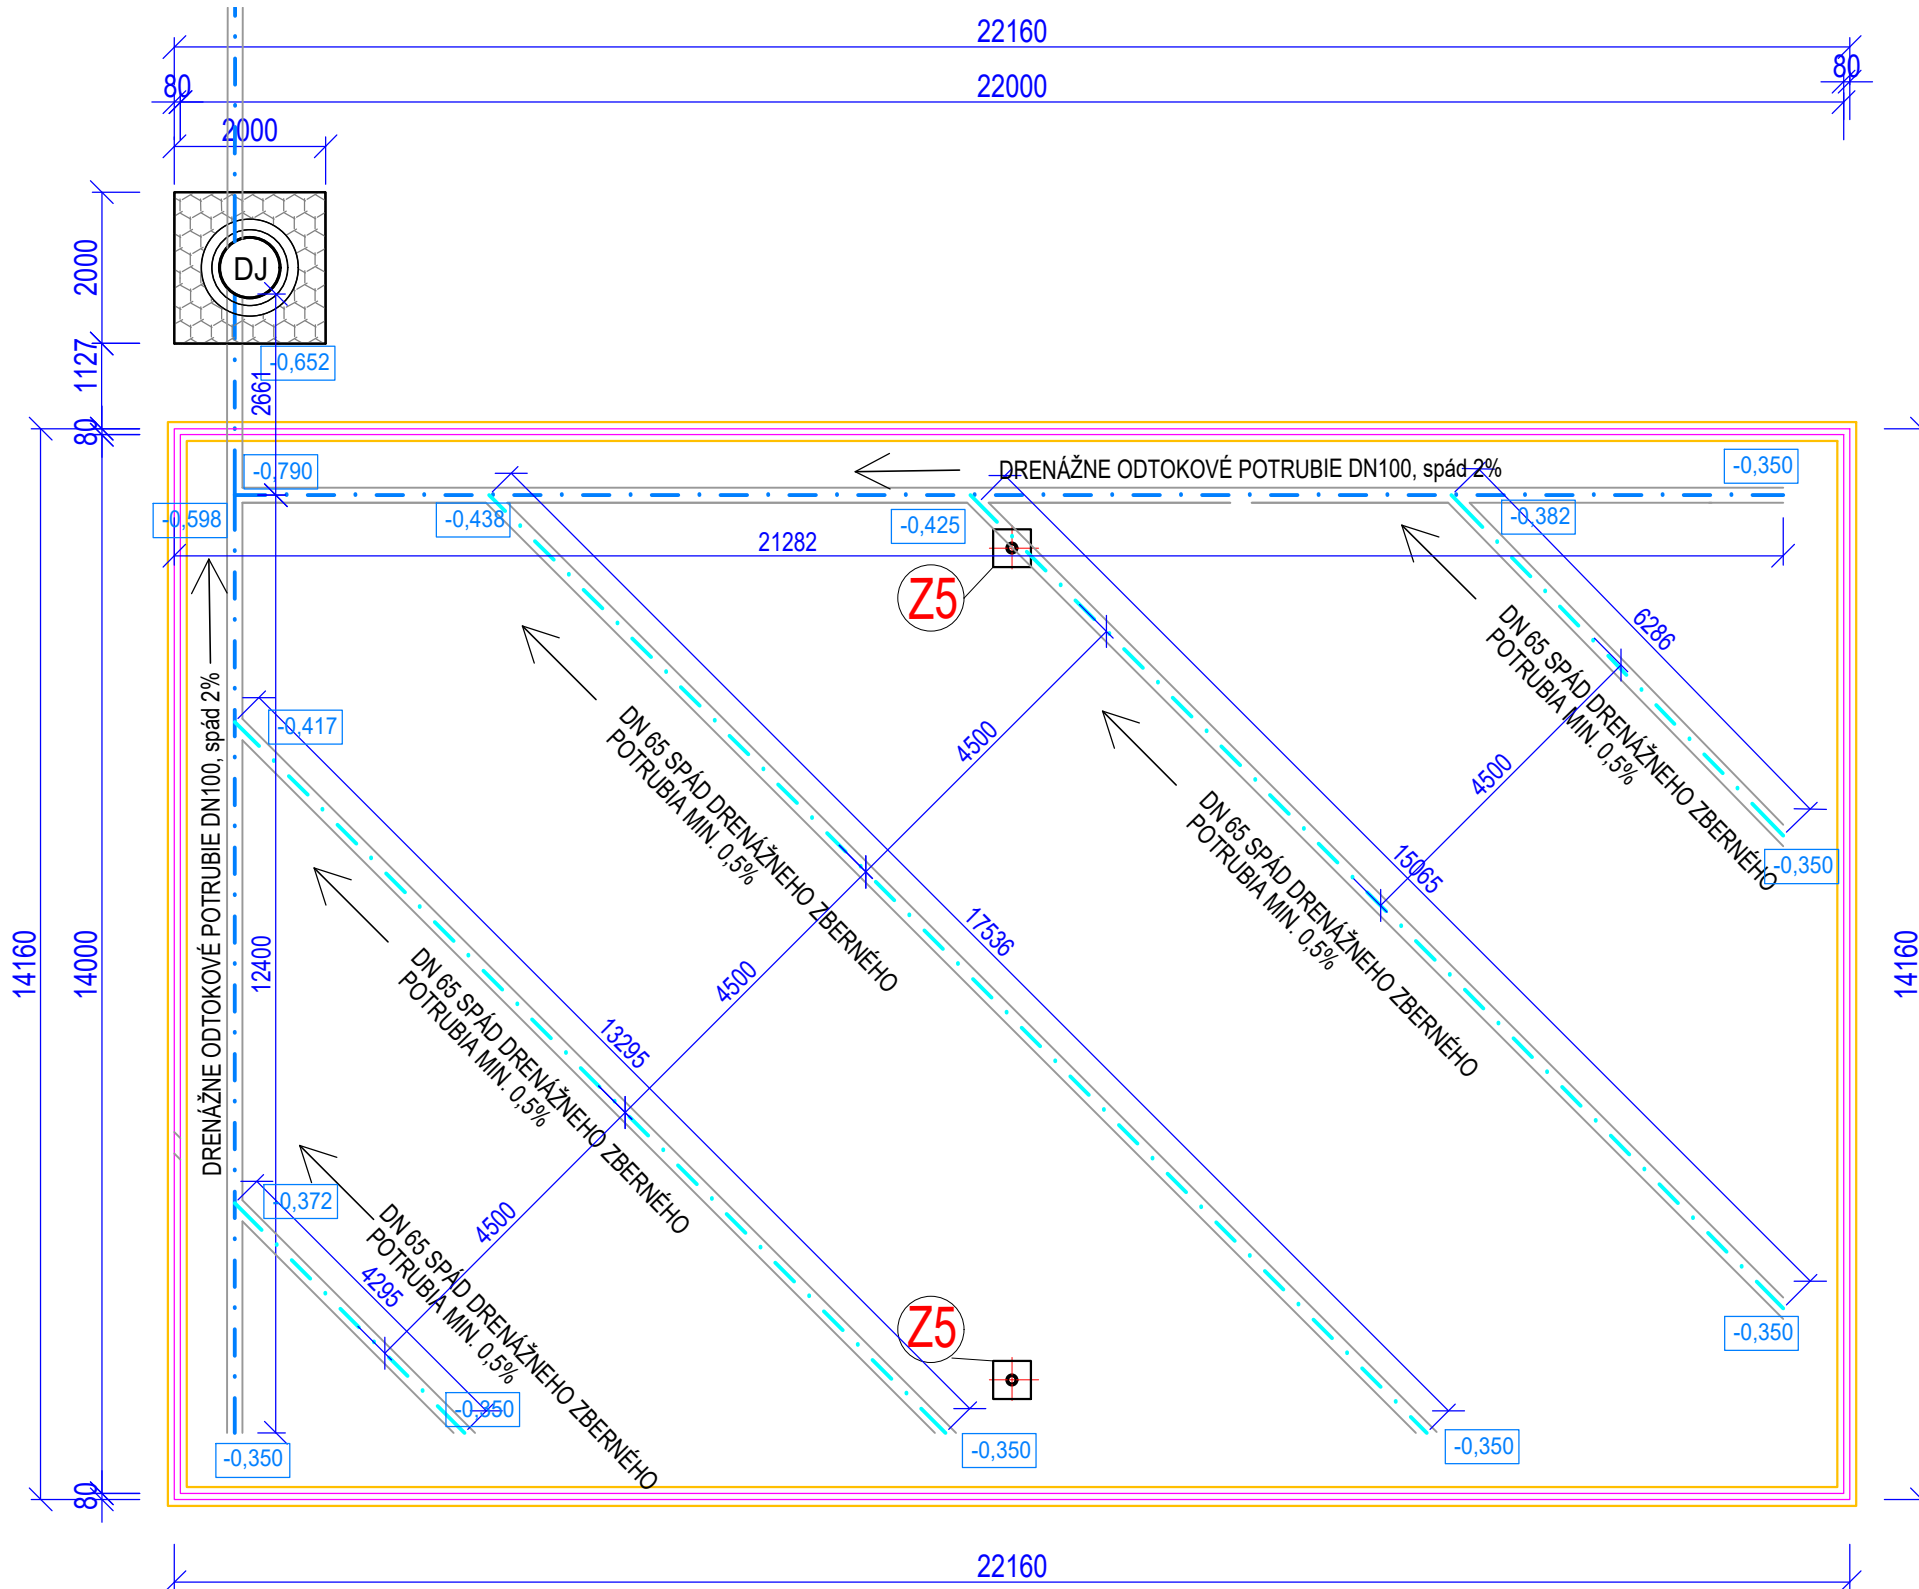



LEGENDA

- OBRUBNÍK
- ŠÍRKA ZÁKLADU 300 mm
- ZBERNÉ DRENÁŽNE POTRUBIE -
Rúra flexibilná z PVC DN65perforovaná, spád 0,5%
- ZBERNÉ DRENÁŽNE POTRUBIE -
Rúra flexibilná z PVC DN100 perforovaná, spád 0,5%
- DJ DRENÁŽNA JAMA




VÝKAZ VÝMER

BEACH VOLEJBAL PLOCHA PIESOK	22x14 m 308 m ²
ODOBRATIE ORNICE DO HĽBKY 0,2m	123 m ³
DRENÁŽNA RÚRA Ø65	57 m
DRENÁŽNA RÚRA Ø100	37 m
VÝKOP RYHY PRE DRENÁŽ min.0,3x160m + spád	9 m ³ (44 t)
ZÁSYD DRENÁŽNEJ RYHY ŠTRKODRŤOU	15 m ³ (30 t)
VÝKOP DRENÁŽNEJ JAMY 2x2x2m	8 m ³ (16 t)
ZÁSYD DRENÁŽNEJ JAMY 2x2x2m	8 m ³ (16 t)
GEOTEXTÍLIA	113 m ²
VÝKOPY PRE ZÁKLADY	1 m ³
BETÓN PRE ZÁKLADY	1 m ³
VÝKOPY PRE OBRUBNÍK	5 m ³
BETÓN PRE OBRUBNÍK	5 m ³


DETAIL PRIEČNEHO REZU DRENÁŽE 1:150

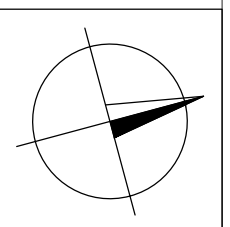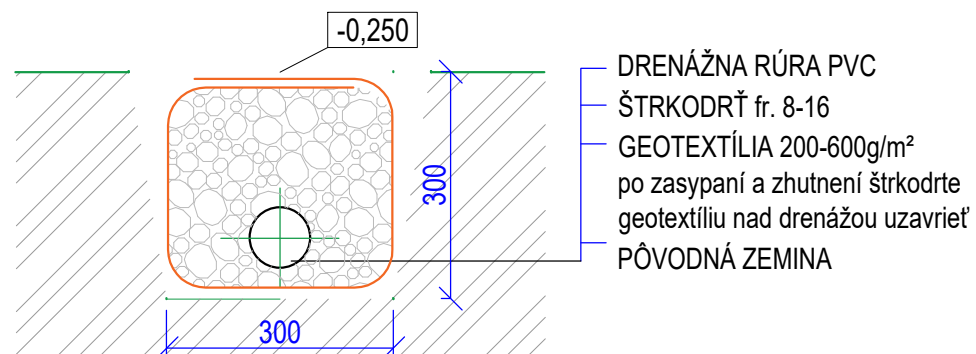

ving s.r.o. PROJEKČNÁ KANCELÁRIA email: ving@ving.sk 9. Mája 14, 974 01 B. Bystrica		MODERNIZÁCIA ŠPORTOVÉHO AREÁLU V BOJNICIACH, ŠPORTOVO REKREAČNÝ AREÁL		E-DOKUMENTÁCIA STAVEBNÝCH OBJEKTŮ ARCHITEKTONICKÉ A STAVEBNÉ RIŠENIE	
Autor:	Ing. V.Kmeť	Parc.č.:	2538	Stupeň PD:	
Hlavný inžinier projektu:	Ing. V.Kmeť	Stavebník:	IPF Bojnice s.r.o., Rybníčky 1876/8, 972 01 Bojnice	PROJEKT STAVBY	
Zodpovedný projektant:	Ing. V.Kmeť	Miesto stavby:	CINTORÍNSKA 77, 972 01 BOJNICE	Dátum:	12/2024
Vypracoval:	Ing. V.Kmeť	Stavebný objekt:	SO 12.2 BEACH VOLEJBALOVÉ IHRISKO	Zák.číslo:	BO10824
	M. Sásová	Obsah výkresu:	ARCHITEKTÚRA	Formát:	2x4
			SPODNÁ STAVBA	Mierka:	Číslo výkresu:
				1:100	A12.2.3

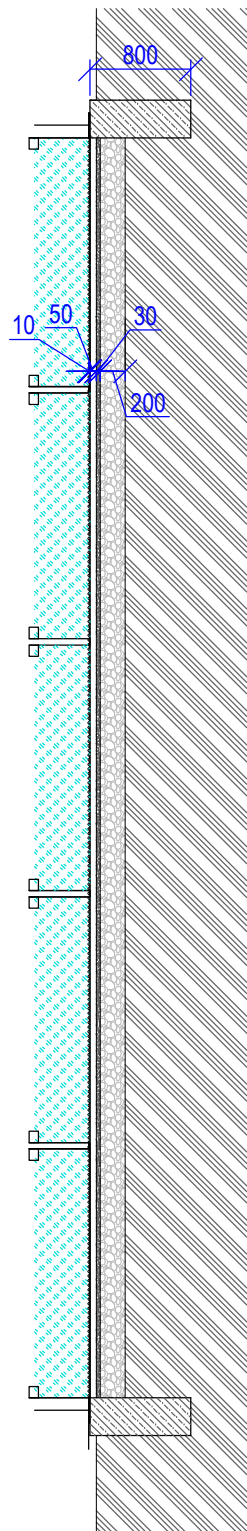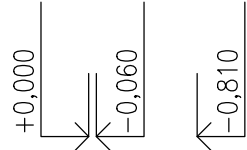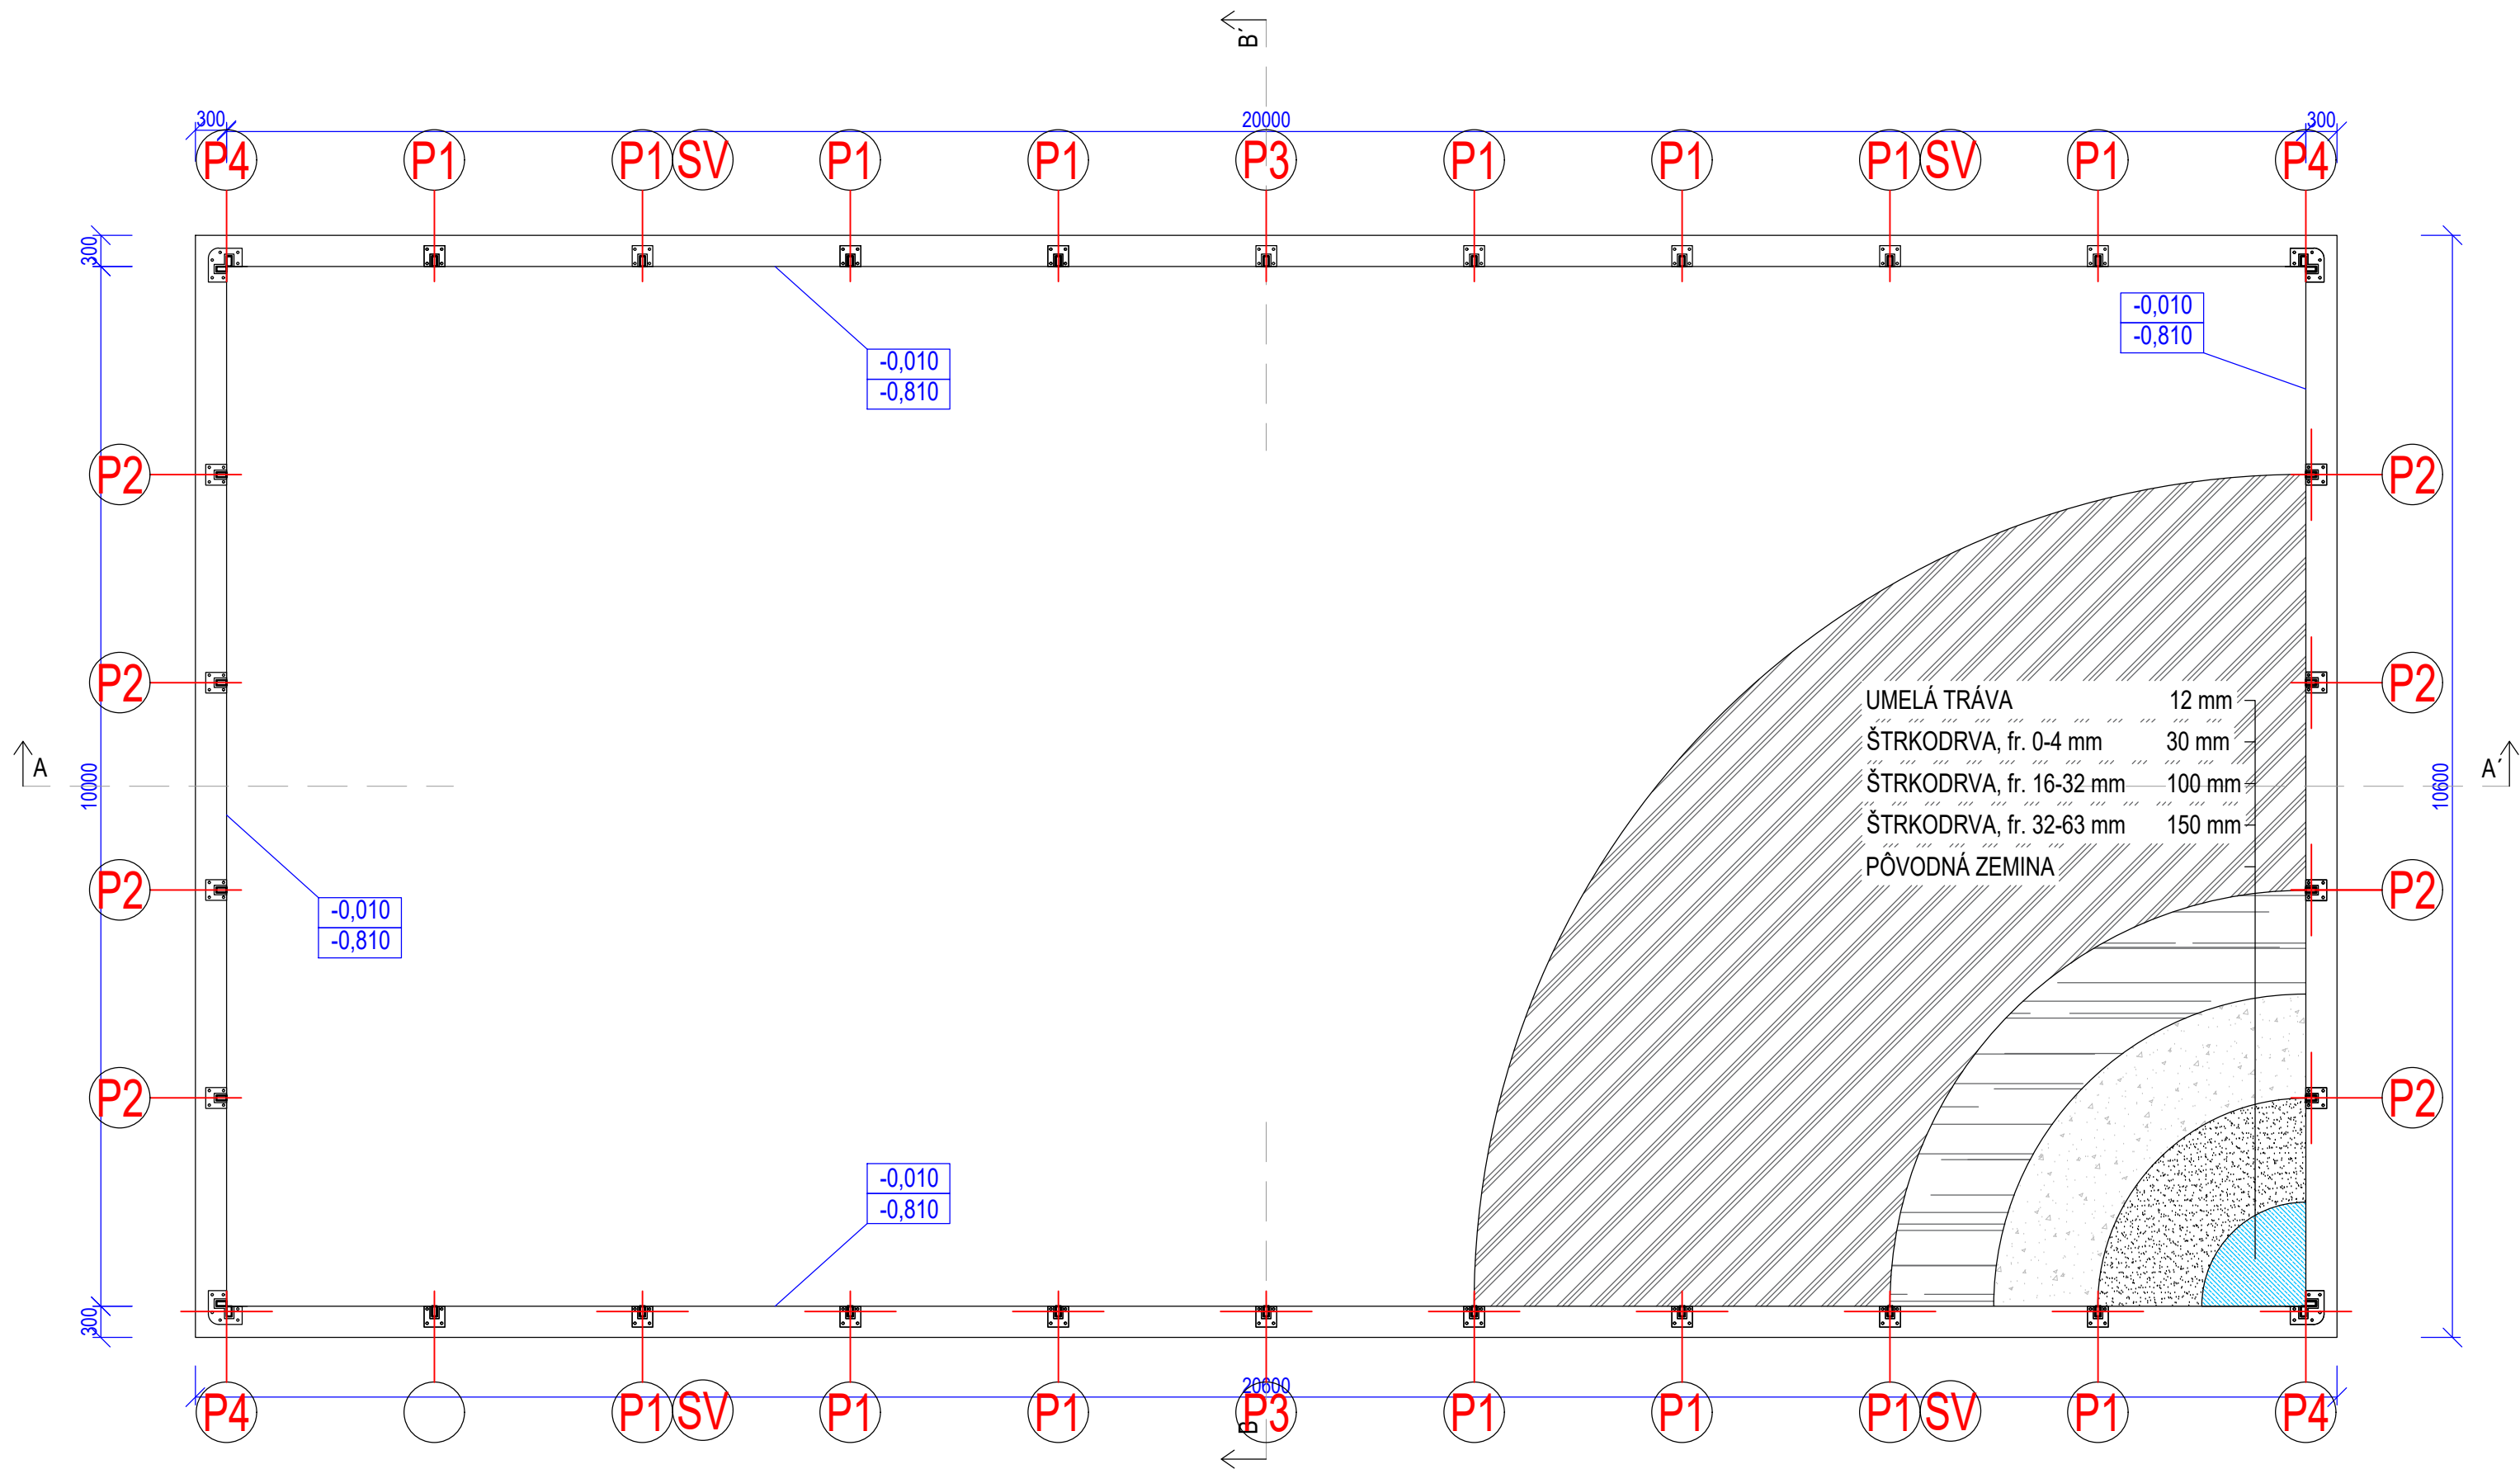

REZ B-B'

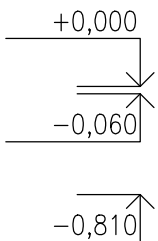


REZ A-A'


PLOCHA IHRISKA (200 m ²)		
20x10 m	1. UMELÁ TRÁVA 12mm + rezerva	200 m ² + 10 m ²
200 m ²		
SKLADBA NA TERÉNE (200 m ²):		
40 m ³	3. PIESKOVA VRSTVA fr. 0-4 mm, 30 mm	6 m ³ (12 t)
38 m	4. ŠTRKY fr. 16-32, 100 mm	20 m ³ (40 t)
32 m	5. ŠTRKY fr. 32-63, 150 mm	30 m ³ (60 t)
10 m ³ (20 t)		
7 m ³ (17 t)		
8 m ³ (16 t)		
8 m ³ (16 t)		
84 m ²		

POZNÁMKA:
ZÁKLADOVÉ PÁTKY SA REALIZUJÚ AŽ PO ZREALIZOVANÍ A ZHUTNENÍ PODKLADOVÝCH VRSTVIE ŠPORTOVÉHO POVRCHU
OKRAJE PLOCHY BUDÚ LEMOVANÉ BETÓNOVÝMI OBRUBNÍKMI 80x250x1000mm, OSADENÝMI DO BETÓNOVÉHO LÔŽKA
PLOCHA IHRISKA JE SPÁDOVANÁ PRIEČNYM SPÁDOM 0,5%, ČOMU SA PRISPÔSOBÍ OSADENIE OPLATENIA, OSVETLENIA A ŠPORTOVÉHO NÁRADIA
SPÁD IHRISKA SA PRISPÔSOBÍ SMERU SPÁDU PÔVODNÉHO TERÉNU

- VÝKAZ VÝMER**
- PADEL
PLOCHA UMELÁ TRÁVA
- ODOBRATIE ORNICE DO HLĚKY 0.2m
DRENÁŽNA RÚRA Ø65
DRENÁŽNA RÚRA Ø100
VÝKOP RYHY PRE DRENÁŽ min.0.3x160m + spád
ZÁSYP DRENÁŽNEJ RYHY ŠTRKODRŤOU
VÝKOP DRENÁŽNEJ JAMY 2x2x2m
ZÁSYP DRENÁŽNEJ JAMY 2x2x2m
GEOTEXTÍLIA
- VÝKOPY PRE ZÁKLADY
BETÓN PRE ZÁKLADY

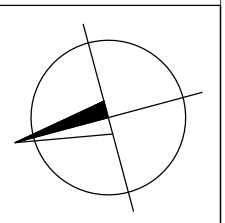

ving s.r.o. PROJEKČNÁ KANCELÁRIA email: vining@ving.sk 9. Mája 14, 974 01 B. Bystrica		MODERNIZÁCIA ŠPORTOVÉHO AREÁLU V BOJNICIACH, ŠPORTOVO REKREAČNÝ AREÁL		E-DOKUMENTÁCIA STAVEBNÝCH OBJEKTŮV ARCHITEKTONICKÉ A STAVEBNÉ RIŠENIE	
Autor:	Ing. V.Kmeť	Parc.č.:	2538	Stupeň PD:	
Hlavný inžinier projektu:	Ing. V.Kmeť	Stavebník:	IPF Bojnice s.r.o., Rybníčky 187/68, 972 01 Bojnice	PROJEKT STAVBY	
Zodpovedný projektant:	Ing. V.Kmeť	Miesto stavby:	CINTORÍNSKA 77, 972 01 BOJNICE	Dátum:	
Vypracoval:	Ing. V.Kmeť	Stavebný objekt:	SO 12.3 PADEL	Zák.číslo:	
	M. Šasová	Obsah výkresu:	ARCHITEKTÚRA	Formát:	
			SPODNÁ STAVBA	Číslo výkresu:	
				1:75	
				A12.3.1	

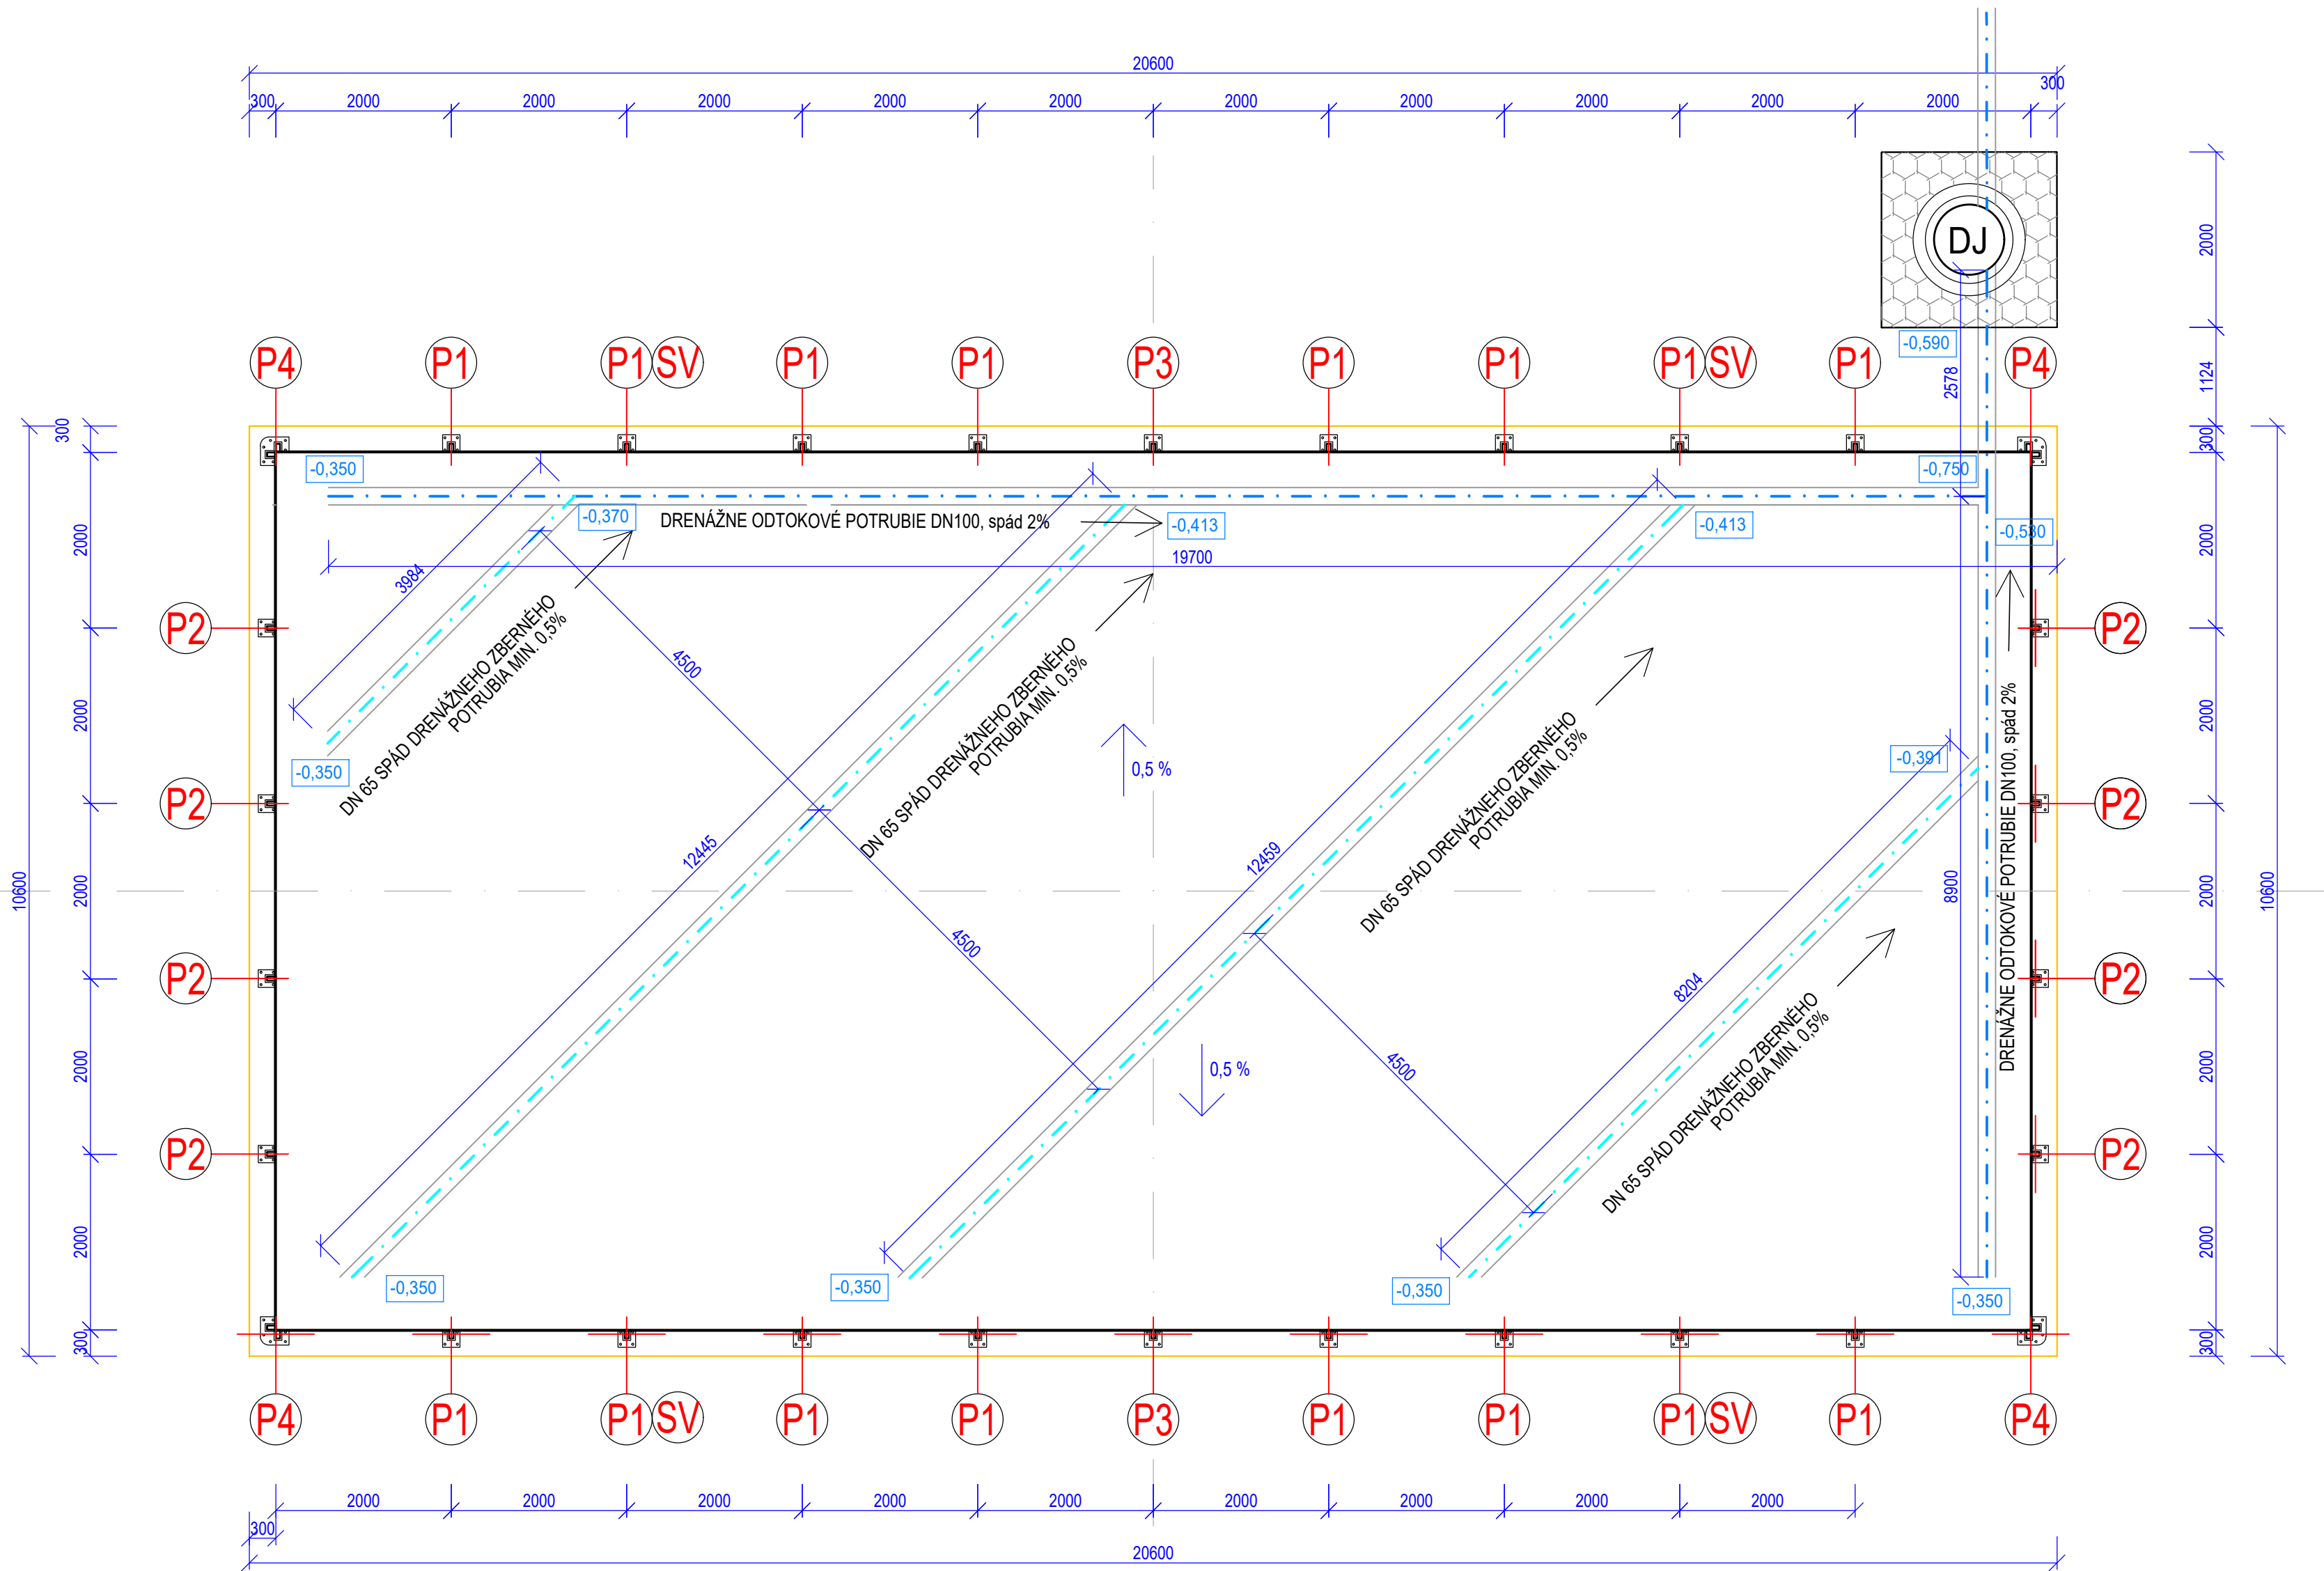

VÝKAZ VÝMER

PADEL
PLOCHA UMEĽÁ TRÁVA

ODOBRATIE ORNICE DO HLĽKY 0,2m
DRENÁŽNA RÚRA Ø65
DRENÁŽNA RÚRA Ø100
VÝKOP RYHY PRE DRENÁŽ min.0,3x160m + spád
ZÁSYP DRENÁŽNEJ RYHY ŠTRKODRŤOU
VÝKOP DRENÁŽNEJ JAMY 2x2x2m
ZÁSYP DRENÁŽNEJ JAMY 2x2x2m
GEOTEXTÍLIA

VÝKOPY PRE ZÁKLADY
BETÓN PRE ZÁKLADY

20x10 m
200 m²

40 m³
38 m
32 m
10 m³ (20 t)
7 m³ (17 t)
8 m³ (16 t)
8 m³ (16 t)
84 m²

23 m³
23 m³

PLOCHA IHRISKA (200 m²)

1. UMEĽÁ TRÁVA 12mm + rezerva 200 m² + 10 m²

SKLADBA NA TERÉNE (200 m²):

3. PIESKOVÁ VRSTVA fr. 0-4 mm, 30 mm 6 m³ (12 t)
4. ŠTRKY fr.16-32, 100 mm 20 m³ (40 t)
5. ŠTRKY fr.32-63, 150 mm 30 m³ (60 t)


POZNÁMKA:

ZÁKLADOVÉ PÁTKY SA REALIZUJÚ AŽ PO ZREALIZOVANÍ A ZHUTNENÍ PODKLADOVÝCH VRSTVIE ŠPORTOVÉHO POVRCHU
OKRAJE PLOCHY BUDÚ LEMOVANÉ BETÓNOVÝMI OBRUBNÍKMI 80x250x1000mm, OSADENÝMI DO BETÓNOVÉHO LÔŽKA
PLOCHA IHRISKA JE SPÁDOVANÁ PRIEČNYM SPÁDOM 0,5%, ČOMU SA PRISPÔSOBÍ OSADENIE OPLETENIA, OSVETLENIA A ŠPORTOVÉHO NÁRADIA
SPÁD IHRISKA SA PRISPÔSOBÍ SMERU SPÁDU PÔVODNÉHO TERÉNU

LEGENDA

— OSI STÍPKOV OPLETENIA
— TEMPEROVANÉ SKLO OPLETENIA
— ŠÍRKA ZÁKLADU 300 mm
— ZBERNÉ DRENÁŽNÉ POTRUBIE - Rúra flexibilná z PVC DN65perforovaná, spád 0,5%
— ZBERNÉ DRENÁŽNÉ POTRUBIE - Rúra flexibilná z PVC DN100 perforovaná, spád 0,5%
— DRENÁŽNA JAMA
DJ

DETAIL PRIEČNEHO REZU DRENÁŽE 1:150

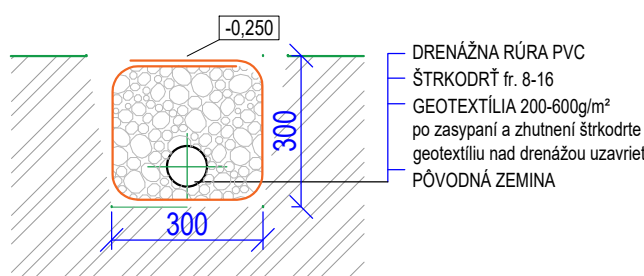

ving s.r.o.
PROJEKČNÁ KANCELÁRIA
email: vining@ving.sk
9. Mája 14, 974 01 B. Bystrica

Autor: Ing. V.Kmeť
Hlavný inžinier projektu: Ing. V.Kmeť
Zodpovedný projektant: Ing. V.Kmeť
Vypracoval: M. Sasová

MODERNIZÁCIA ŠPORTOVÉHO AREÁLU V BOJNICIACH, ŠPORTOVO REKREAČNÝ AREÁL



Parc.č.: 2538
Stavebník: IPF Bojnice s.r.o., Rybníčky 187/68, 972 01 Bojnice
Miesto stavby: CINTORÍNSKA 77, 972 01 BOJNICE
Stavebný objekt: SO 12.3 PADEL
Obsah výkresu: ARCHITEKTÚRA
SPODNÁ STAVBA

E-DOKUMENTÁCIA STAVEBNÝCH OBJEKTŮ
ARCHITEKTONICKÉ A STAVEBNÉ ŘEŠENÍ

ARCHITEKTÚRA
PROJEKT STAVBY
Stupeň PD:
Dátum: 12/2024
Zák.číslo: BO10824
Formát: 4xA4
Mierka: 1:75
Číslo výkresu: A12.3.2

DETAIL M 1:20

PÔDORYS

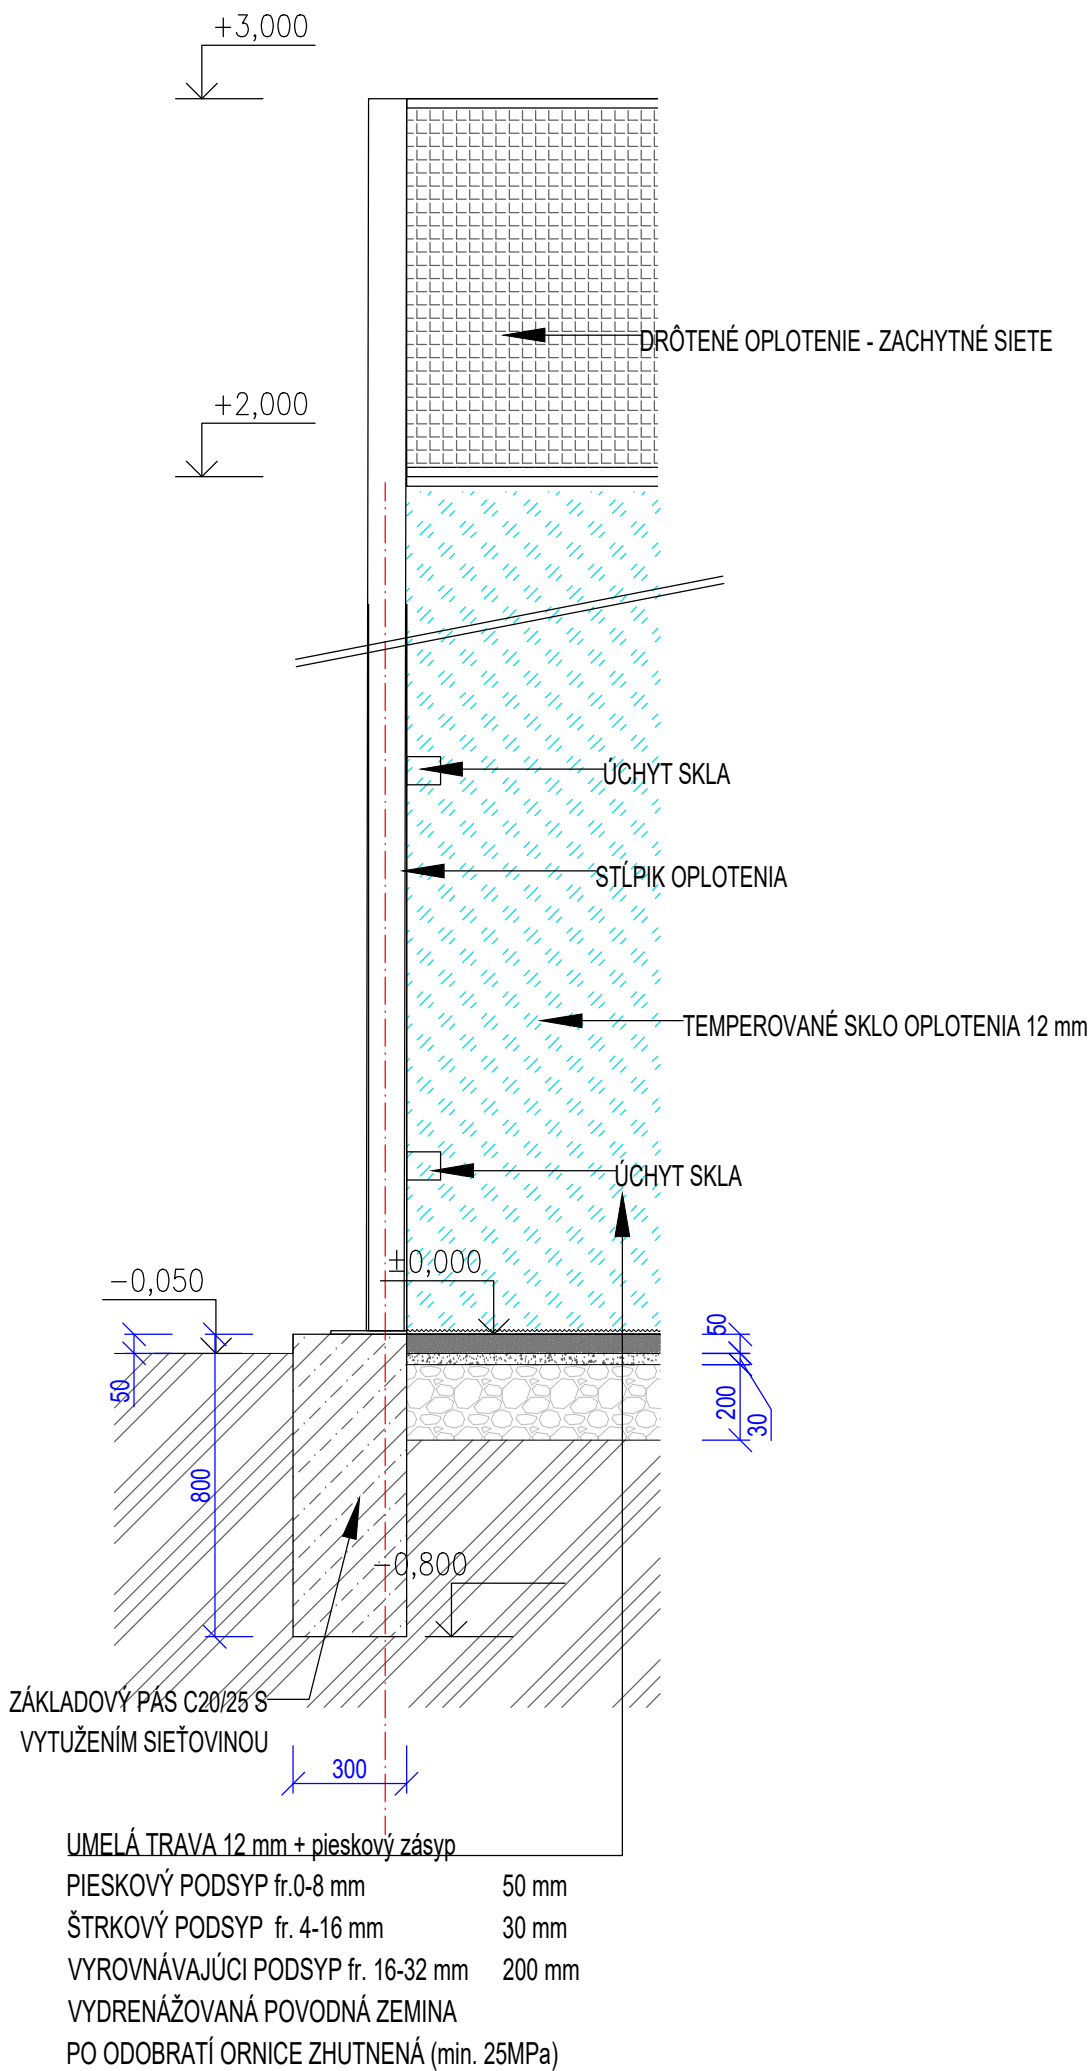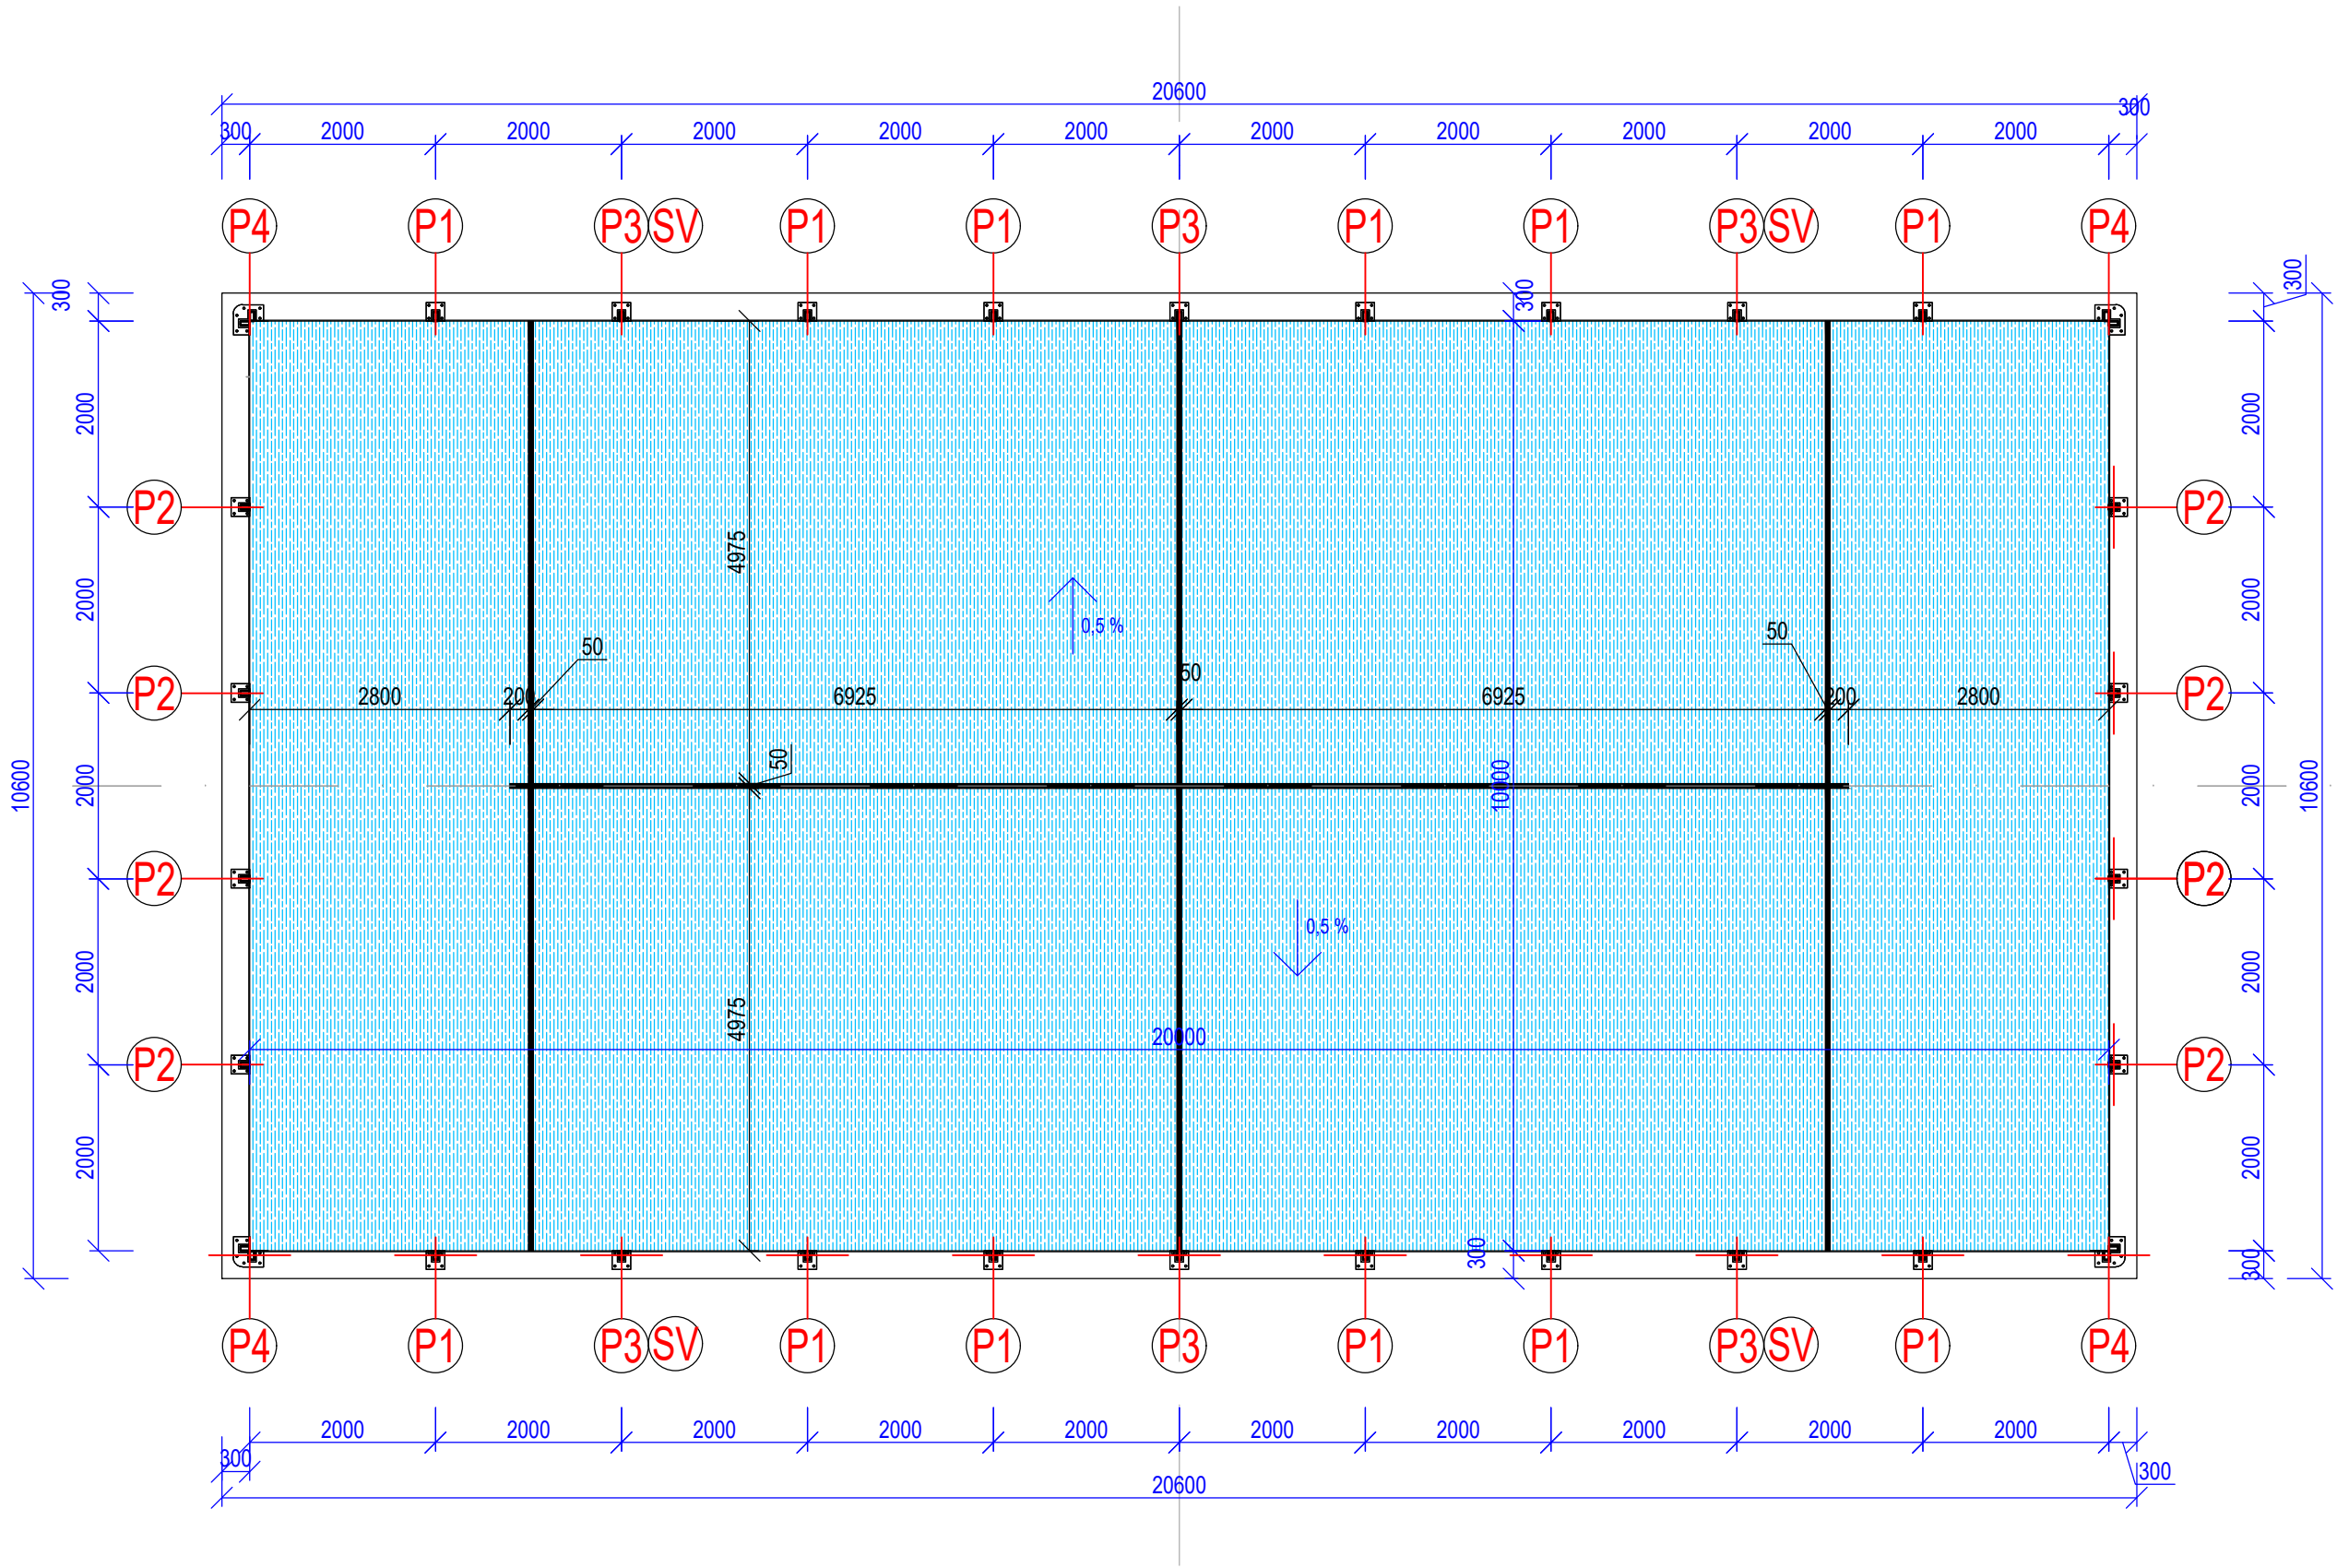

LEGENDA

UMELÁ TRÁVA 12 MM	200 m ²
BETÓNOVÝ ZÁKLAD Š.300 MM	83 m
ČIAROVANIE	
PADEL	BIELA hr.50 mm 45 m





LEGENDA STAVEBNÝCH OBJEKTOV

3 SO 03 PADEL IHRISKO

LEGENDA VYBAVENIA IHRISKA


TS STĽPIK NA TENISOVÚ SIET' 2ks
SIET' 1ks

ving s.r.o. PROJEKČNÁ KANCELÁRIA email: vinge@ving.sk 9. Mája 14, 974 01 B. Bystrica		MODERNIZÁCIA ŠPORTOVÉHO AREÁLU V BOJNICIACH ŠPORTOVO REKREAČNÝ AREÁL		E-DOKUMENTÁCIA STAVEBNÝCH OBJEKTŮ ARCHITECTONICKÉ A STAVEBNÉ ŘEŠENÍ	
Autor:	Ing. V.Kmeť	Parc.č.:	2538	Stupeň PD:	
Hlavný inžinier projektu:	Ing. V.Kmeť	Stavebník:	IPF Bojnice s.r.o., Rybníčky 1876/8, 972 01 Bojnice	PROJEKT STAVBY	
Zodpovedný projektant:	Ing. V.Kmeť	Miesto stavby:	CINTORINSKA 77, 972 01 BOJNICE	Dátum:	12/2024
Vypracoval:	Ing. V.Kmeť	Stavebný objekt:	SO 12.3 PADEL	Zák.číslo:	BO10824
	M. Šárová	Obsah výkresu:	ARCHITEKTÚRA	Formát:	4xA4
			VRCHNÁ STAVBA	Mierka:	Číslo výkresu:
				1:75	A12.3.3

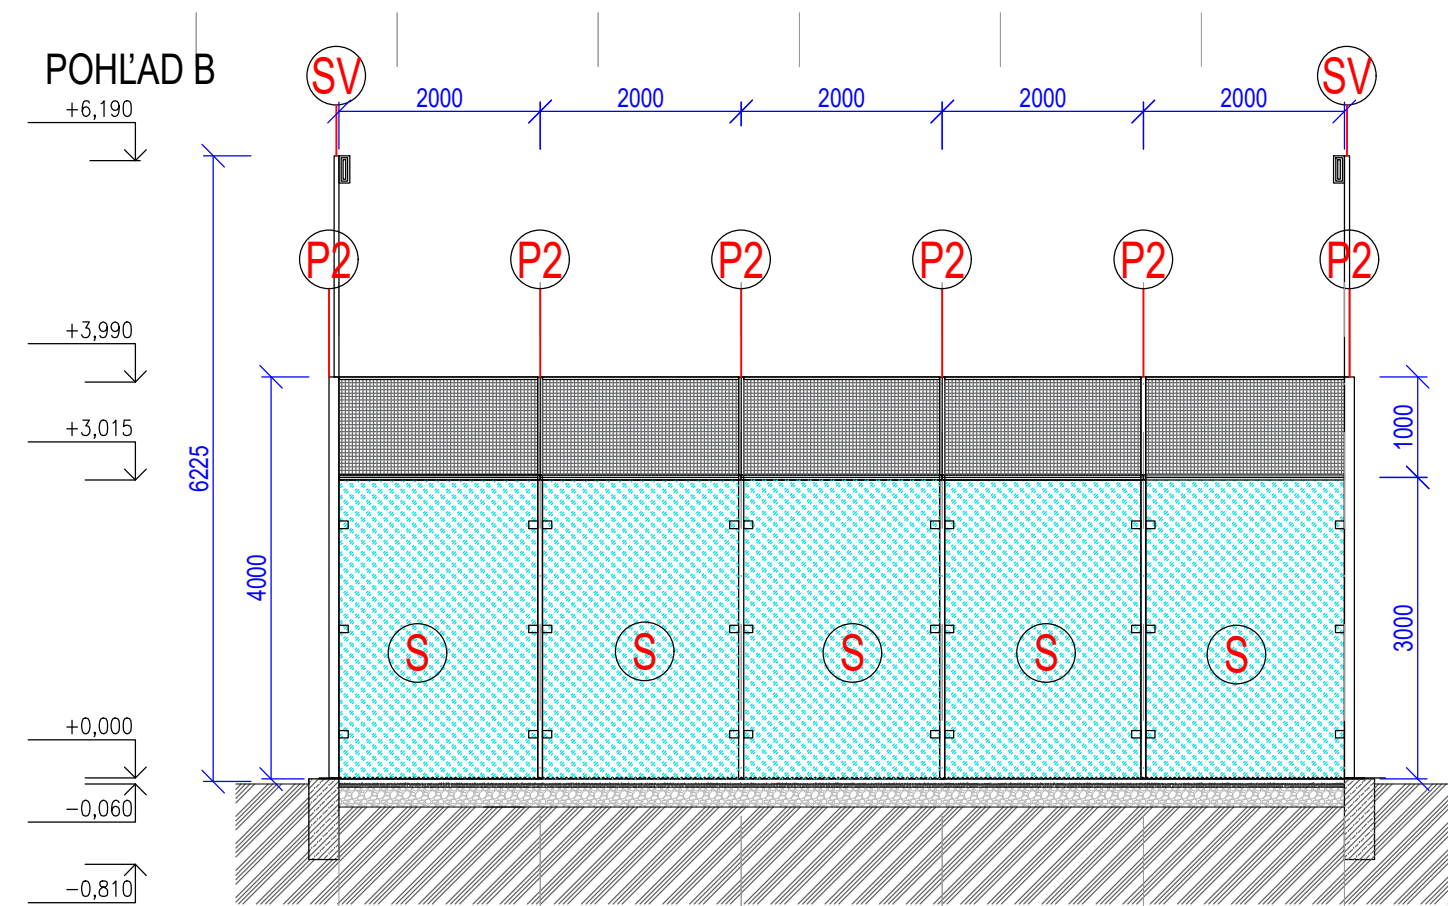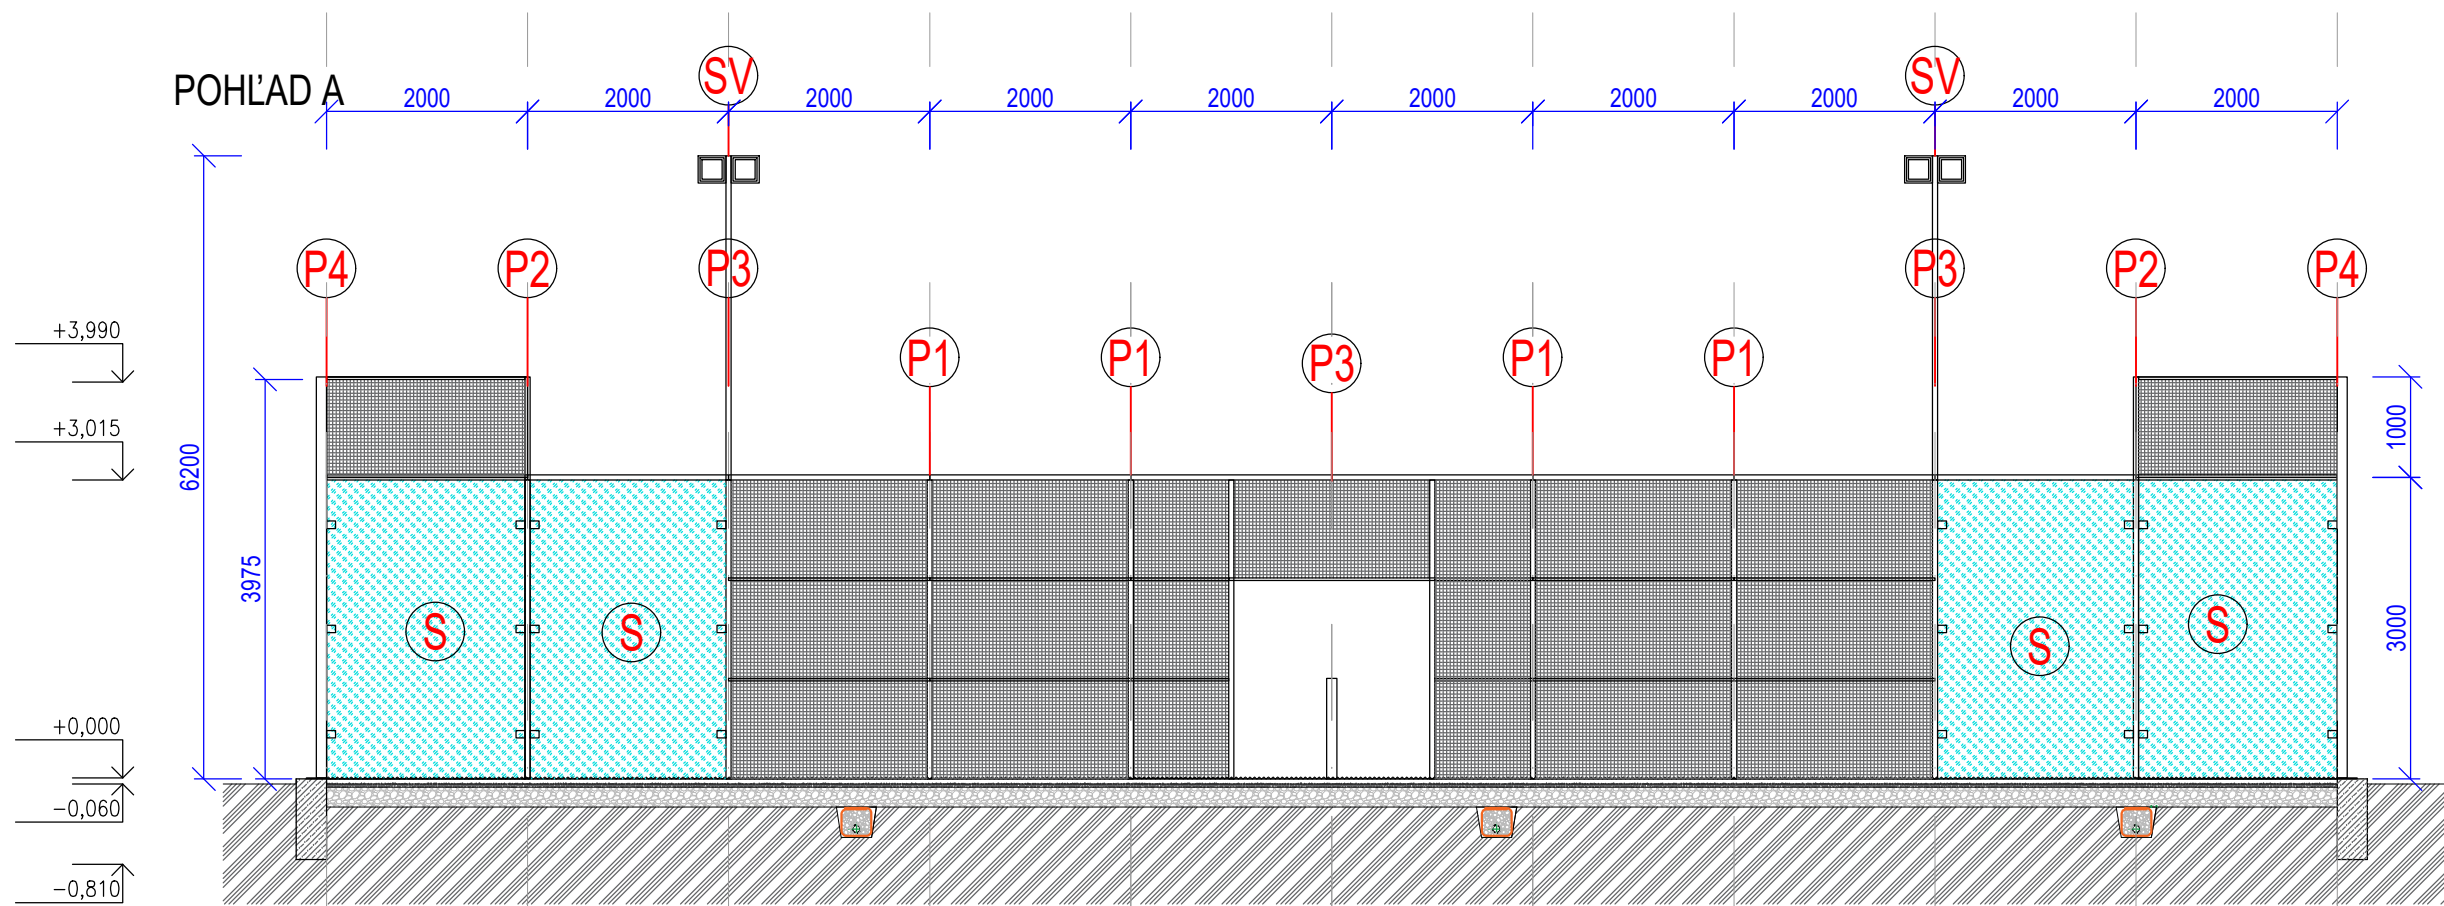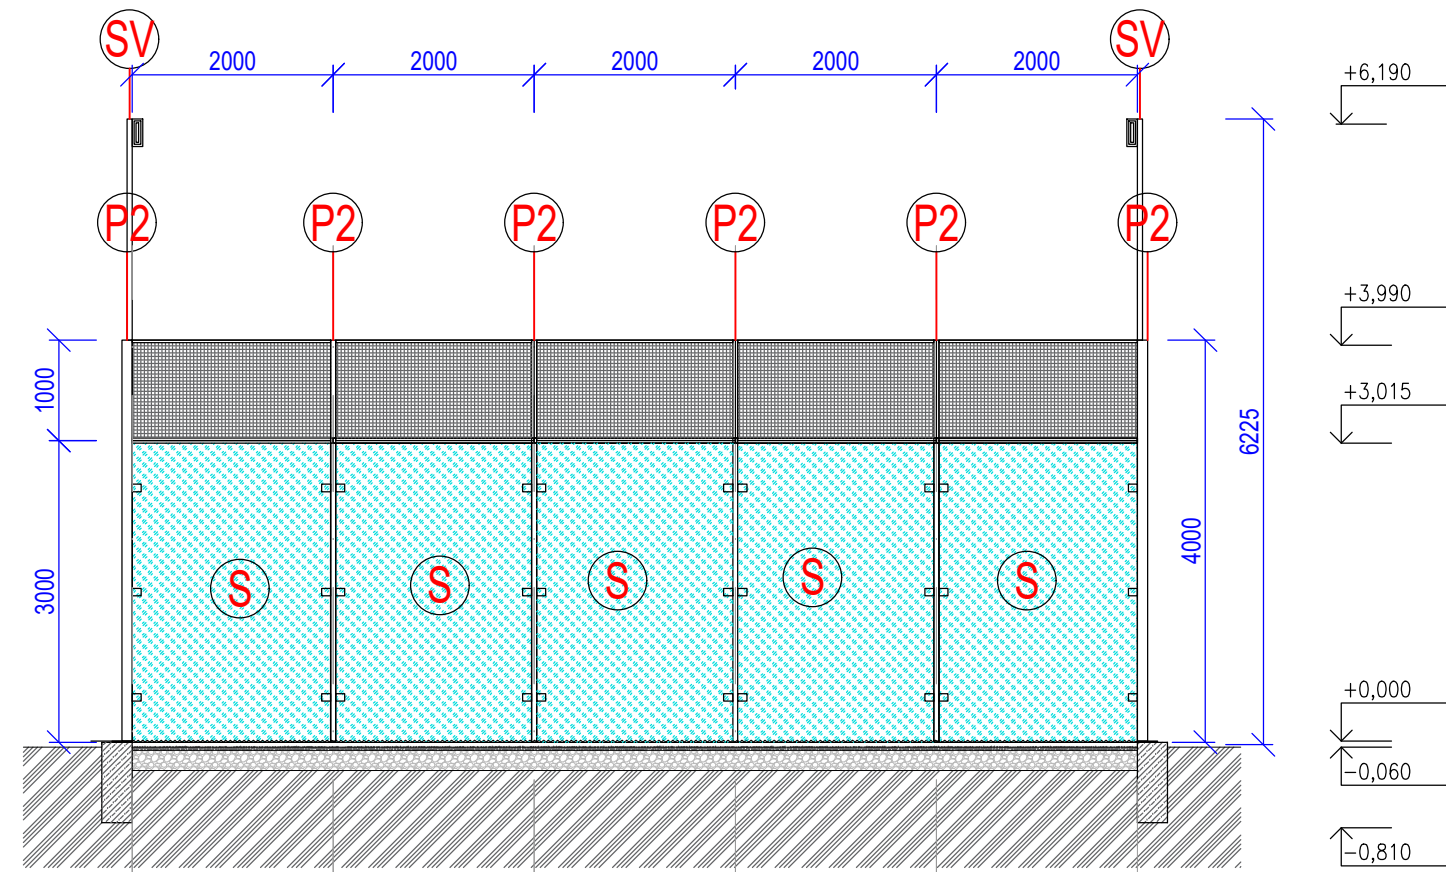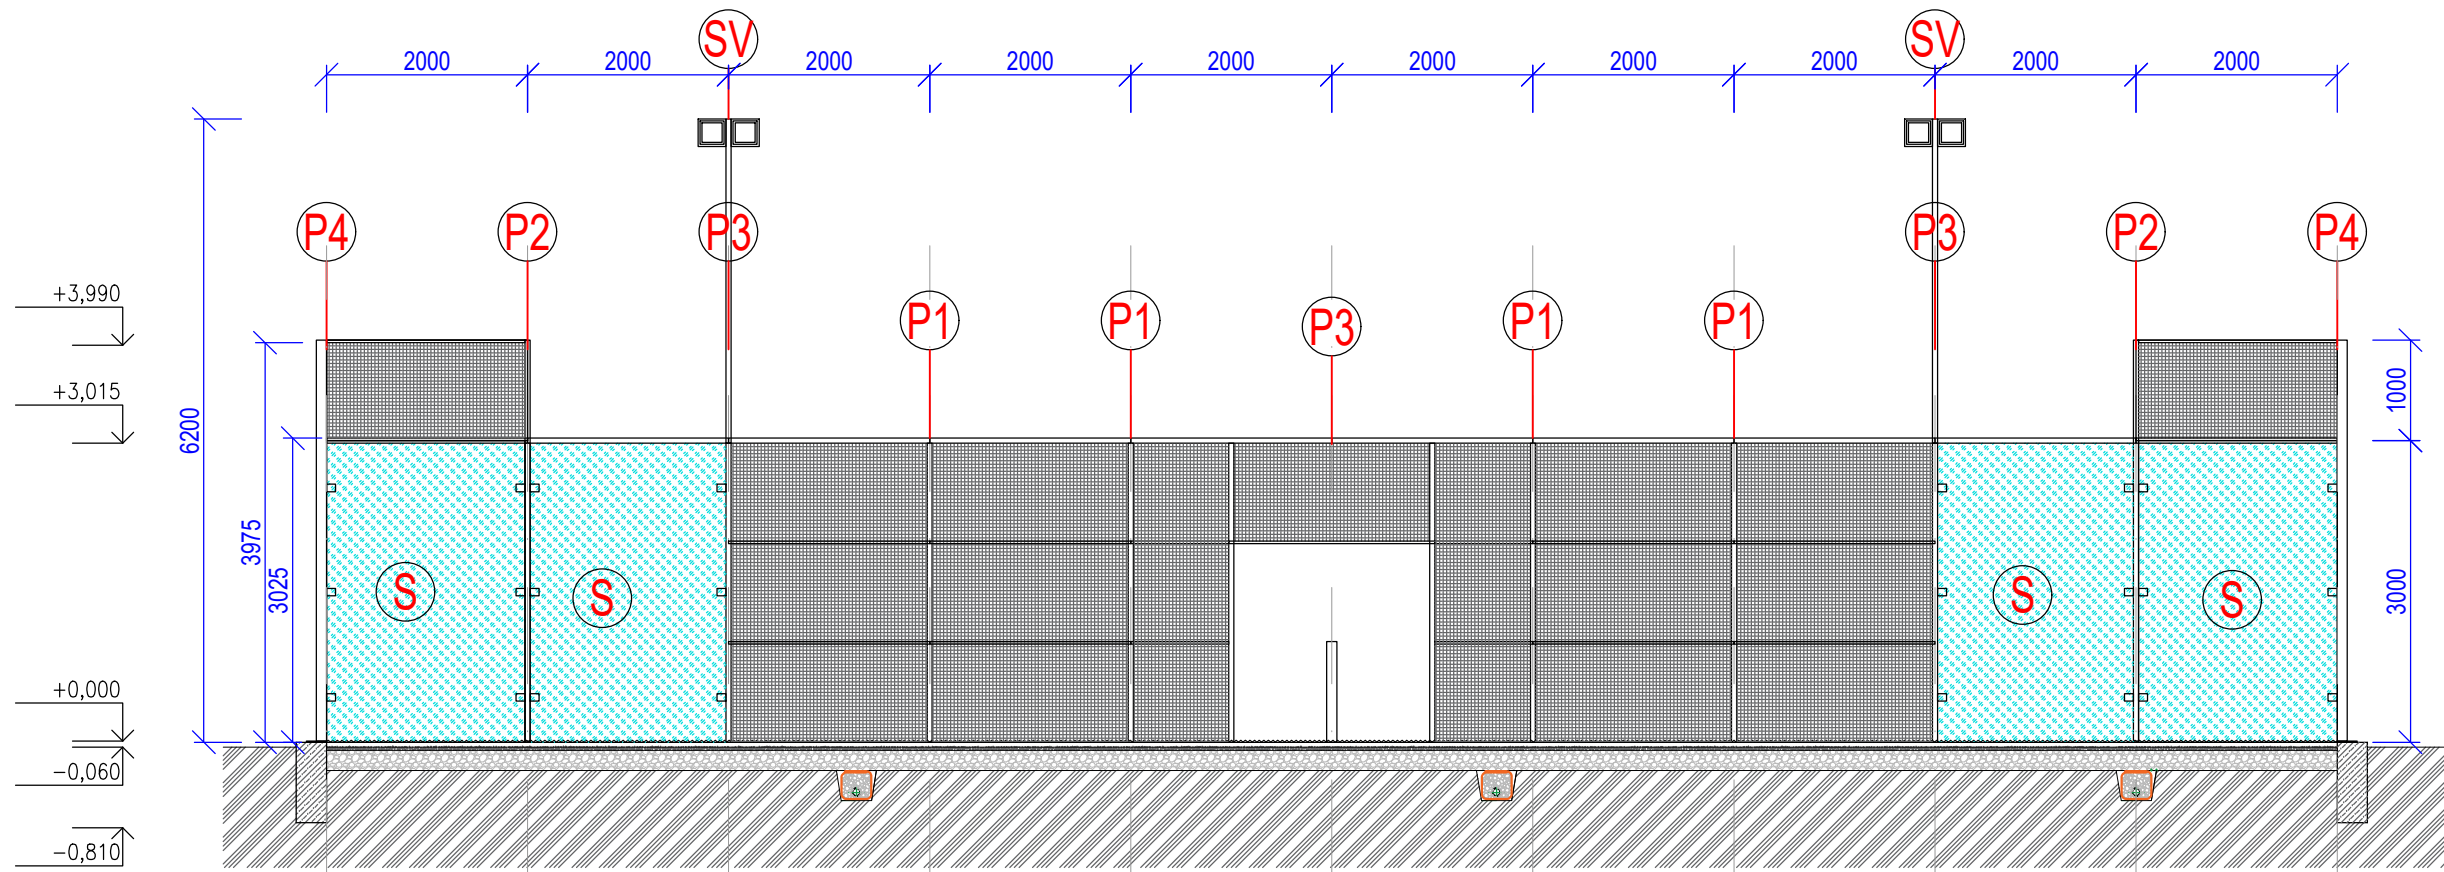


POHLAD A'

POHLAD B'

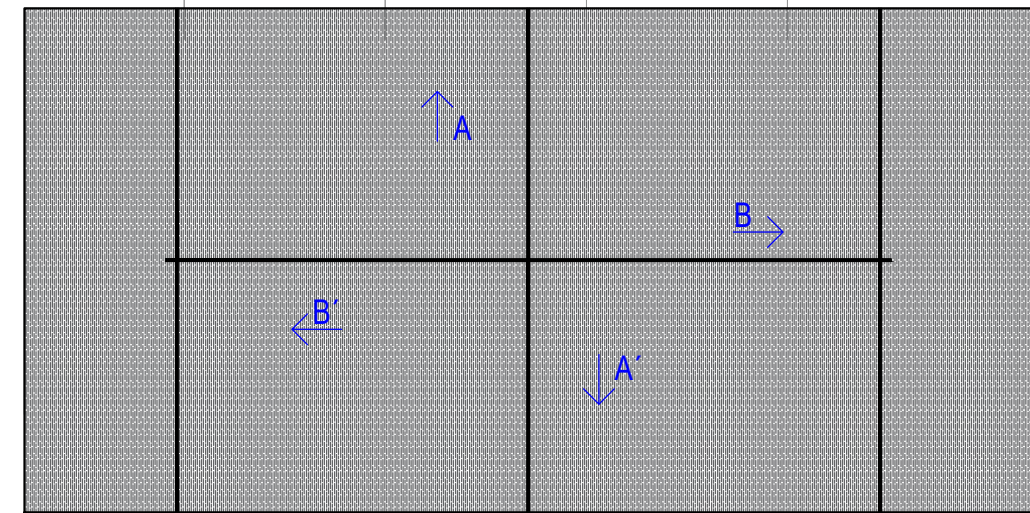

- Výkaz prvkov:
- | | | |
|----|--|-------------------|
| Ⓢ | TEMPEROVANÉ SKLO 1995x2995 mm | 18 ks |
| SV | LED OSVETLENIE | 2 ks |
| P4 | STĽPIKY OPLOTENIA - ROHOVÉ, 4000 m | 4 ks |
| P3 | STĽPIKY OPLOTENIA - PRE OSVETLENIE, 6250 mm | 4 ks |
| P1 | STĽPIKY OPLOTENIA, 4000m | 12 ks |
| P4 | STĽPIKY OPLOTENIA - V ČASTI SO SIEŤOU, 3000m | 8 ks |
| | STĽPIKY PRE HRACIU SIEŤ, 1000m | 2 ks |
| | PROFILY NA KOTVENIE PODLAHY A UPEVNENIE SKLA | 20 ks |
| | HORNÝ STREDOVÝ DIEL, 6000x2000 mm | 2 ks |
| | HORNÝ BOČNÝ DIEL, 1000x2000 mm | 2 ks |
| | PRIEZOR | 2 ks |
| | PLETIVO | 92 m ² |


ving s.r.o. PROJEKČNÁ KANCELÁRIA email: ving@ving.sk 9. Mája 14, 974 01 B. Bystrica		MODERNIZÁCIA ŠPORTOVÉHO AREÁLU V BOJNICIACH, ŠPORTOVO REKREAČNÝ AREÁL		E-DOKUMENTÁCIA STAVEBNÝCH OBJEKTŮV ARCHITECTONICKÉ A STAVEBNÉ ŘEŠENÍ	
Autor: Ing. V.Kmeť		Parc.č.: 2538		Stupeň PD: PROJEKT STAVBY	
Hlavný inžinier projektu: Ing. V.Kmeť		Stavebník: IPF Bojnice s.r.o., Rybníčky 1876/8, 972 01 Bojnice		Dátum: 12/2024	
Zodpovedný projektant: Ing. V.Kmeť		Miesto stavby: CINTORÍNSKA 77, 972 01 BOJNICE		Zák.číslo: BO10824	
Vypracoval: Ing. V.Kmeť		Stavebný objekt: SO 12.3 PADEL		Formát: 4xA4	
M. Šasová		Obsah výkresu: ARCHITEKTÚRA		Mierka: 1:75	
		POHLADY		Číslo výkresu: A12.3.4	

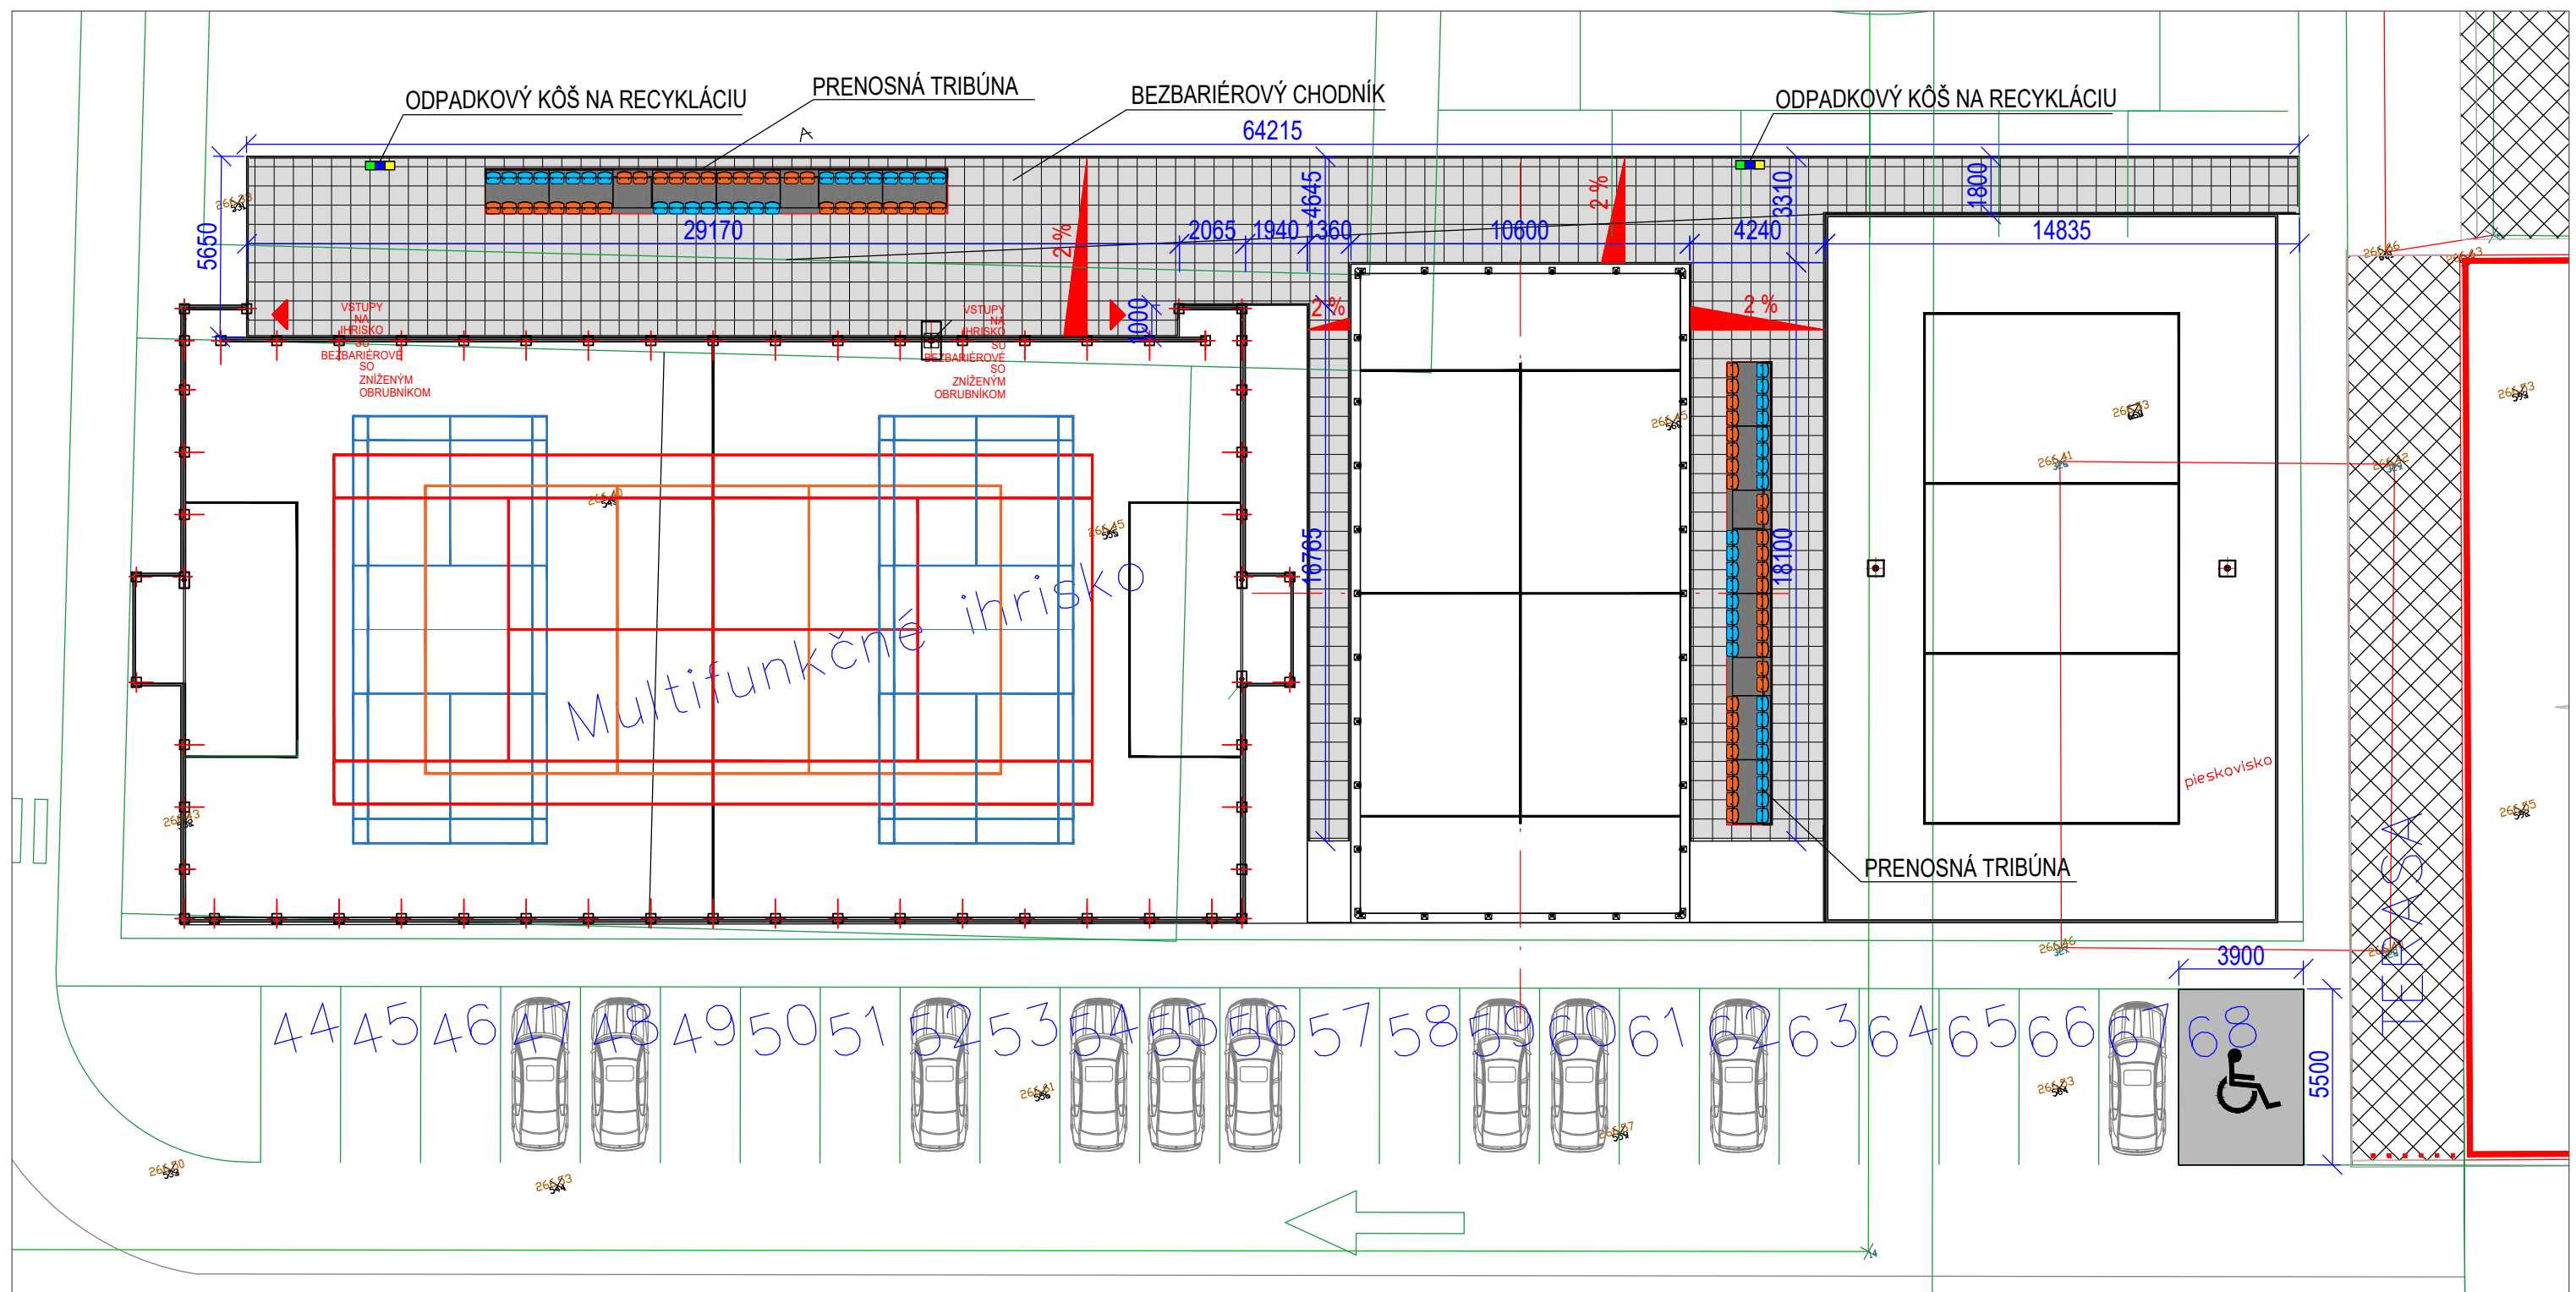

	SEPARAČNÝ ODPADKOVÝ KÔŠ	2 ks
	PARKOVACIE MIESTO PRE IMOBILNÝCH	1 ks
	PRENOSNÁ TRIBÚNA	2ks 52 MIEST
	OBRUBNÍK	96 m
	BEZBARIÉROVÝ CHODNÍKA	356 m ²

 ving s.r.o. PROJEKČNÁ KANCELÁRIA email: ving@ving.sk 9. Mája 14, 974 01 B. Bystrica		MODERNIZÁCIA ŠPORTOVÉHO AREÁLU V BOJNICIACH, ŠPORTOVO REKREAČNÝ AREÁL		E-DOKUMENTÁCIA STAVEBNÝCH OBJEKTŮ ARCHITEKTONICKÉ A STAVEBNÉ RIŠENIE	
Autor:	Ing. V.Kmeť	Parc.č.:	2538	Stupeň PD:	
Hlavný inžinier projektu:	Ing. V.Kmeť	Stavebník:	IPF Bojnice s.r.o., Rybníčky 1876/8, 972 01 Bojnice	PROJEKT STAVBY	
Zodpovedný projektant:	Ing. V.Kmeť	Miesto stavby:	CINTORÍNSKA 77, 972 01 BOJNICE	Dátum:	
Vypracoval:	Ing. V.Kmeť	Stavebný objekt:	SO 12.4 VYBAVENIE	Zák.číslo:	
	M. Sásová	Obsah výkresu:	ARCHITEKTÚRA	Formát:	
			SITUÁCIA - VYBAVENIE	Mierka:	
				Číslo výkresu:	
				1:200 A12.4.1	

CHARAKTERISTICKÝ REZ CHODNÍKOM

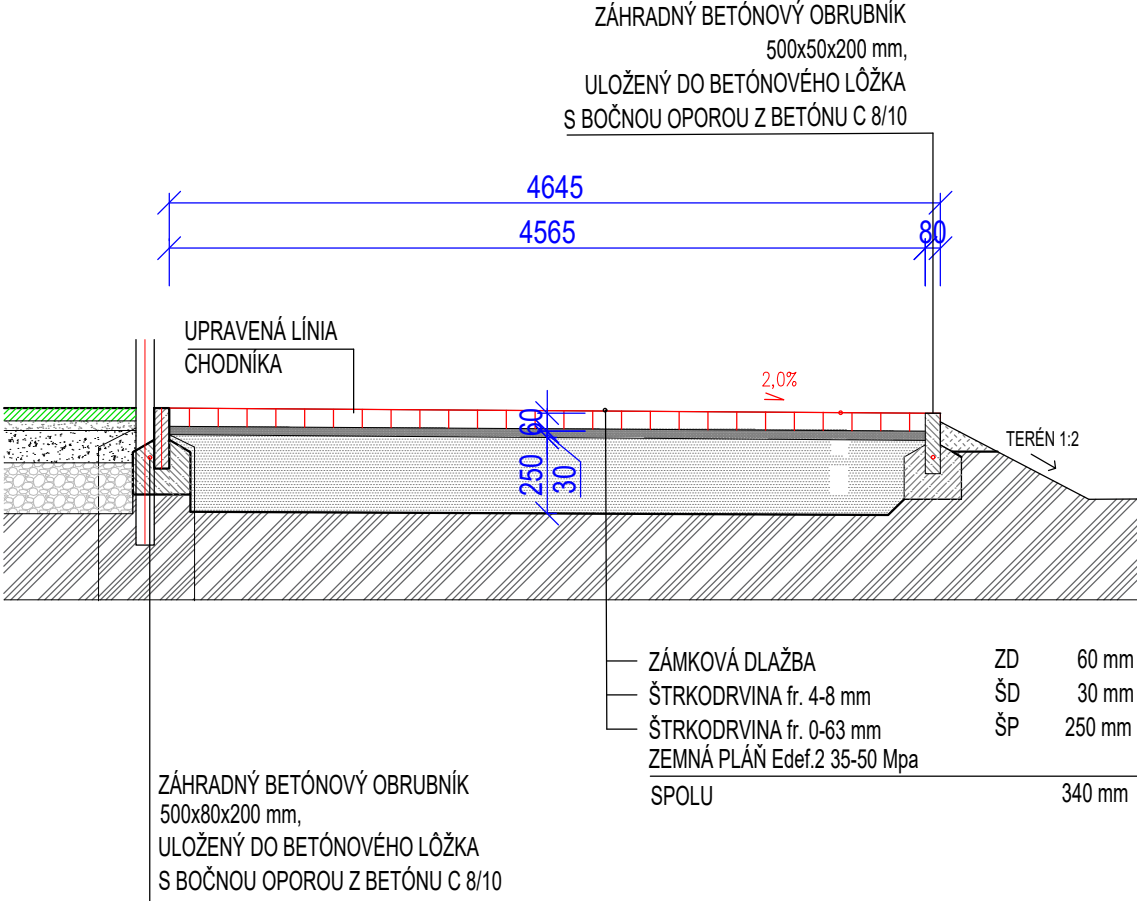


VÝKAZ VÝMER

ZÁMKOVÁ DLAŽBA	ZD	60 mm	37 m ²
ŠTRKODRVINA fr. 4-8 mm	ŠD	30 mm	1,2 m ³
ŠTRKODRVINA fr. 0-63 mm	ŠP	250 mm	10 m ³



 PROJEKČNÁ KANCELÁRIA email: ving@ving.sk 9. Mája 14, 974 01 B. Bystrica		MODERNIZÁCIA ŠPORTOVÉHO AREÁLU V BOJNICIACH, ŠPORTOVO REKREAČNÝ AREÁL		E-DOKUMENTÁCIA STAVEBNÝCH OBJEKTŮV ARCHITEKTONICKÉ A STAVEBNÉ RIEŠENIE	
Autor: Ing. V. Kmeť		Parc.č.: 2538		Stupeň PD:	
Hlavný inžinier projektu: Ing. V. Kmeť		Stavebník: IPF Bojnice s.r.o., Rybníčky 1876/8, 972 01 Bojnice		PROJEKT STAVBY	
Zodpovedný projektant: Ing. V. Kmeť		Miesto stavby: CINTORÍNSKA 77, 972 01 BOJNICE		Dátum: 12/2024	
Vypracoval: Ing. V. Kmeť		Stavebný objekt: SO 12.4 VYBAVENIE		Zák. číslo: BO10824	
M. Sásová		Obsah výkresu:		Formát: A4	
		ARCHITEKTÚRA		Mierka: Číslo výkresu:	
		REZ CHODNÍKOM		1:25 A12.4.2	

OCEĽOVÁ TRIBÚNA: 1 ks
PÔDORYS

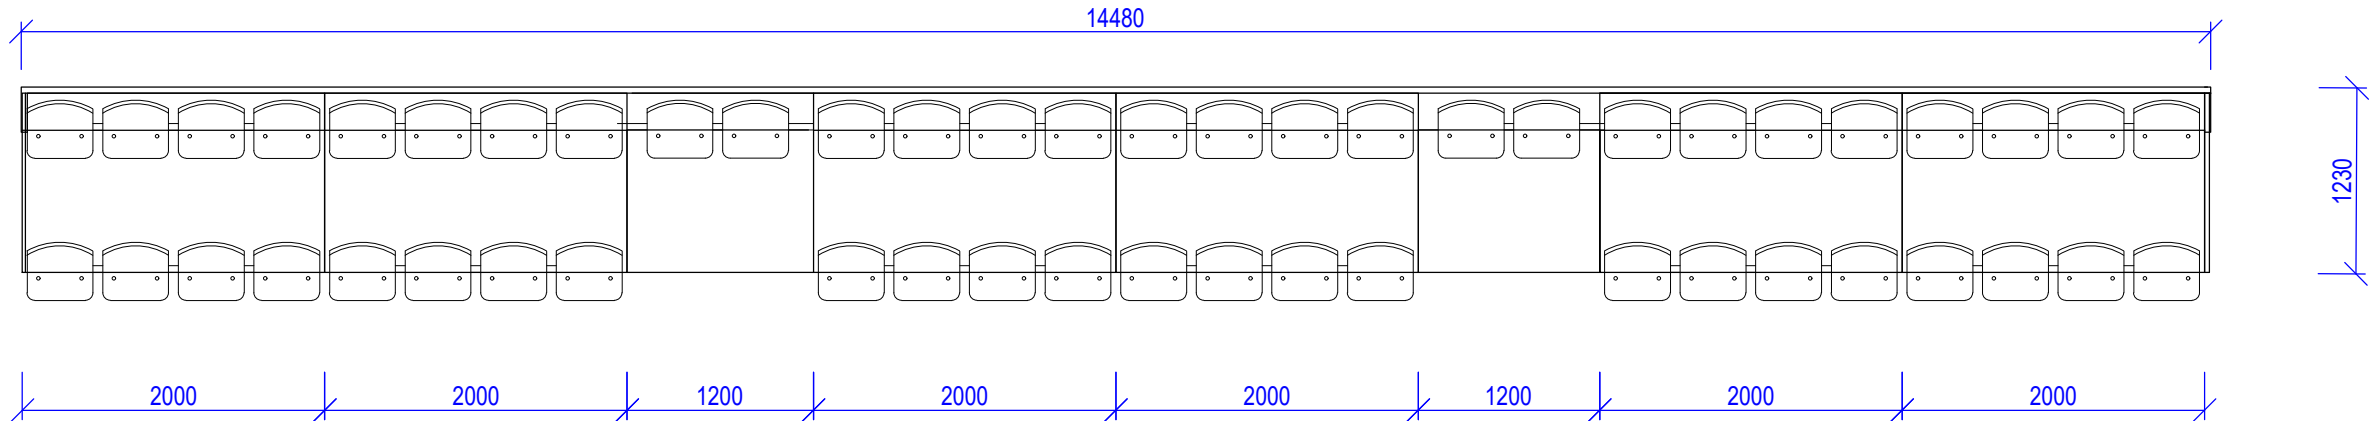

POHĽAD BOČNÝ

POHĽAD ČELNÝ

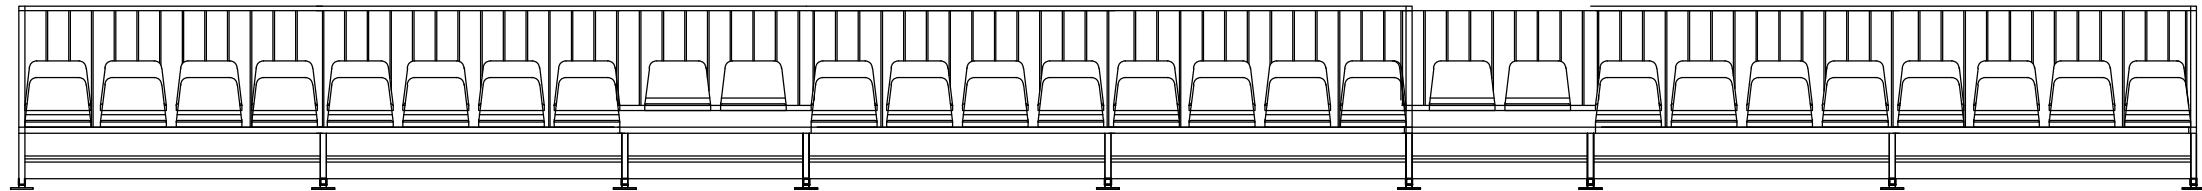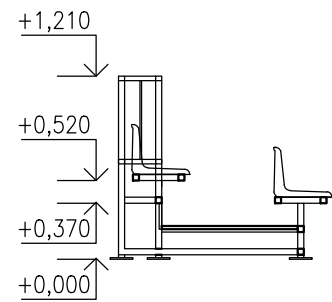

50 - SEDADIEL






Rozostup sedadiel	~500 mm
Typ sedadla	Sedadlo s nízkym operadlom H=11 cm, typ NO11
Sedadlo so stredným operadlom	H=24 cm, typ SO24
Sedadlo s vysokým operadlom	H= 32 cm, typ WO32
Výškový rozdiel medzi poschodiami	200 mm
Materiálové prevedenie vstupných schodov	oceľové pozinkované rošty, protišmykový plech
Šírka vstupy	>120 cm
Povrchová úprava kovových častí	Žiarové zinkovanie
Farba zábradlia	Štandardná oranžová RAL 2004
Materiálové prevedenie jednotlivých poschodí	Oceľové pozinkované rošty typ VEMA KW/33x44/30x2
výška roštu 30 mm,rozmer oka roštu X44 mm	
Kolmé opláštenie jednotlivých poschodí tribúny	Oceľový pozinkovaný plech
Maximálne zaťaženie tribúny	300 kg/m2

POZNÁMKA :
Kotvenie tribúny zabezpečí dodávateľ stavby podľa technického listu dodávateľa tribúny

POZNÁMKA:
VŠETKY PRVKY VYBAVENIA SÚ LEN SCHÉMATICKÉ,
PRI REALIZÁCII JE POTREBNÉ PRVKY ODSÚHLASIŤ INVESTOROM A PROJEKTANTOM STAVBY

		MODERNIZÁCIA ŠPORTOVÉHO AREÁLU V BOJNICIACH,ŠPORTOVO REKREAČNÝ AREÁL		E-DOKUMENTÁCIA STAVEBNÝCH OBJEKTŮV ARCHITEKTONICKÉ A STAVEBNÉ RIEŠENIE	
Autor:	Ing. V.Kmeť	Parc.č.:	2538	Stupeň PD:	
Hlavný inžinier projektu:	Ing. V.Kmeť	Stavebník:	IPF Bojnice s.r.o., Rybníčky 1876/8, 972 01 Bojnice	PROJEKT STAVBY	
Zodpovedný projektant:	Ing. V.Kmeť	Miesto stavby:	CINTORÍNSKA 77, 972 01 BOJNICE	Dátum:	12/2024
Vypracoval:	Ing. V.Kmeť	Stavebný objekt:	SO 12.4 VYBAVENIE	Zák.číslo:	BO10824
	M. Sásová	Obsah výkresu:	ARCHITEKTÚRA	Formát:	2xA4
			TRIBÚNA	Mierka:	Číslo výkresu:
				1:50	A12.4.3

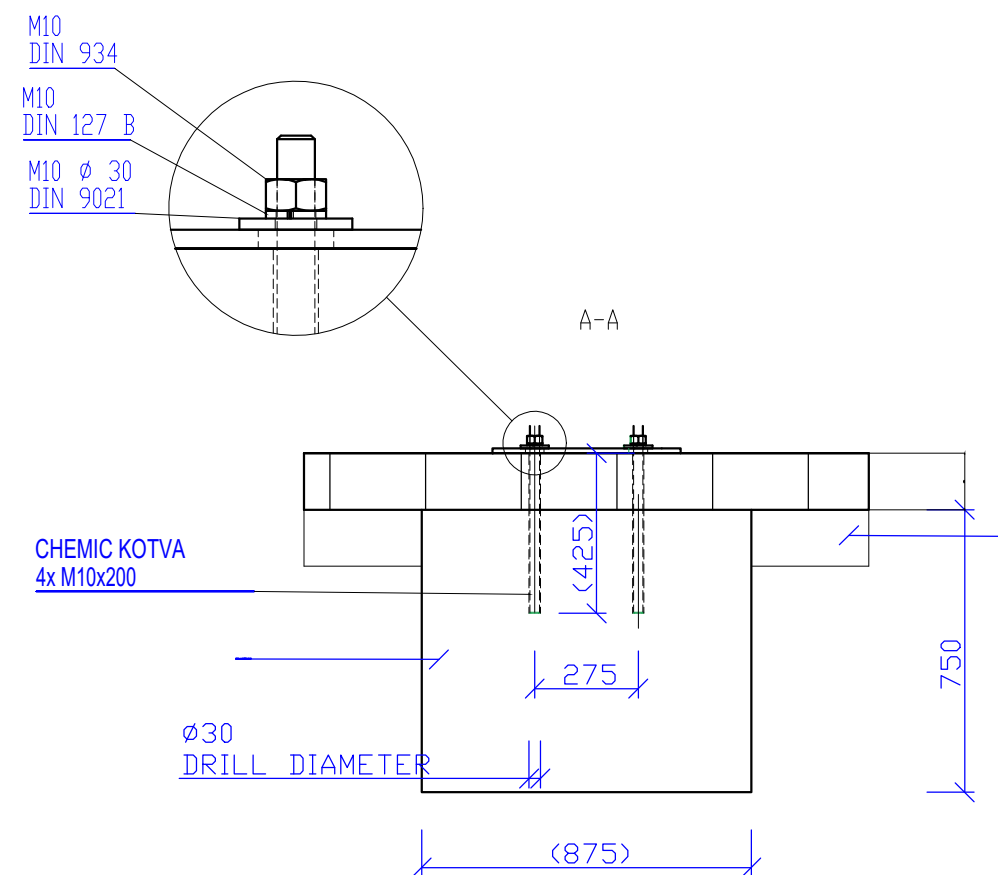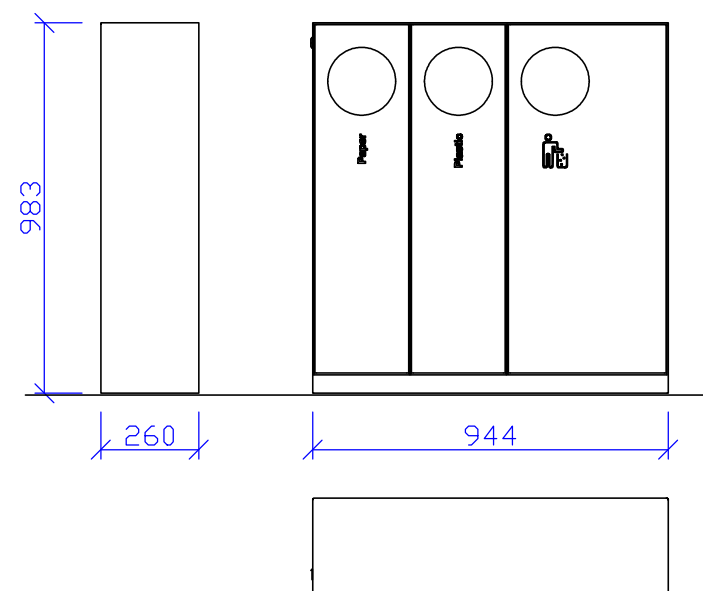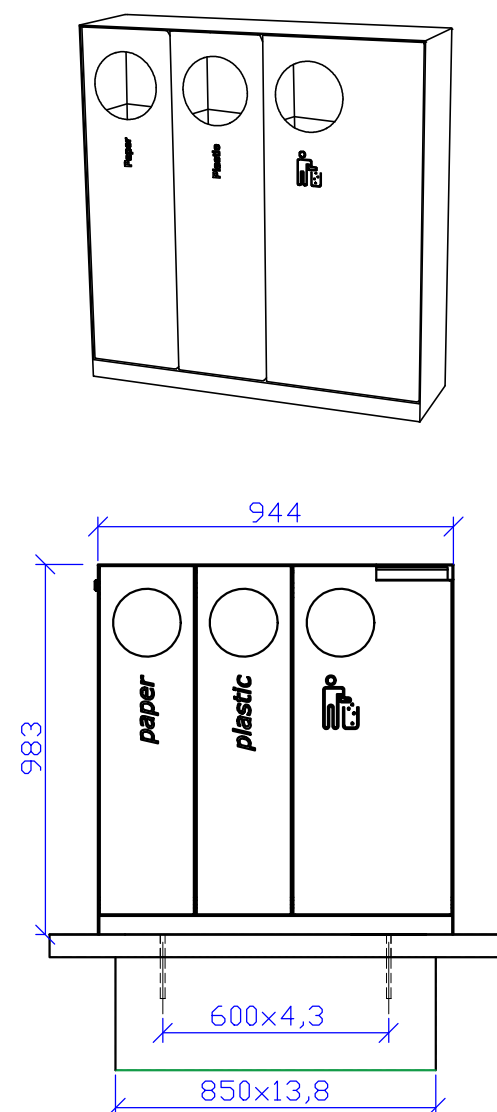

Trojité celooceľový odpadkový kôš, voliteľne s vekom, objem nádob 2 × 32 l a 1 × 55 l

Charakter konštrukcie: zváraná oceľová konštrukcia z ohýbaného plechu.

Povrchová úprava: oceľová konštrukcia je pokrytá ochrannou vrstvou zinku a práškovo lakovaná.

Kostra a obloženie: výrez zo zváraného oceľového plechu.

Voliteľný predný kryt: ohýbaný pozinkovaný oceľový plech.

Vnúterné nádoby: ohýbaný pozinkovaný oceľový plech, objem 2 × 32 l a 1 × 55 l.

Farby: odtiene polyesterových práškových farieb s jemnou matnou štruktúrou odtiene RAL

Kotvenie: kotvenie do chodníka alebo do zhutnenej pôdy do betónového základu pomocou závitových tyčí.

Všetky prvky mestského mobiliáru musia byť riadne ukotvené podľa špecifikácií výrobcu, inak hrozí riziko prevrátenia výrobku pri neopatrnom používaní, za ktoré výrobca nezodpovedá.

Hmotnosť: CS350 90 kg

ving s.r.o. PROJEKČNÁ KANCELÁRIA email: ving@ving.sk 9. Mája 14, 974 01 B. Bystrica		MODERNIZÁCIA ŠPORTOVÉHO AREÁLU V BOJNICIACH, ŠPORTOVO REKREAČNÝ AREÁL		E-DOKUMENTÁCIA STAVEBNÝCH OBJEKTŮV ARCHITEKTONICKÉ A STAVEBNÉ RIEŠENIE	
Autor:	Ing. V.Kmeť	Parc.č.:	2538	Stupeň PD:	
Hlavný inžinier projektu:	Ing. V.Kmeť	Stavebník:	IPF Bojnice s.r.o., Rybníčky 1876/8, 972 01 Bojnice	PROJEKT STAVBY	
Zodpovedný projektant:	Ing. V.Kmeť	Miesto stavby:	CINTORÍNSKA 77, 972 01 BOJNICE	Dátum:	12/2024
Vypracoval:	Ing. V.Kmeť	Stavebný objekt:	SO 12.4 VYBAVENIE	Zák.číslo:	BO10824
	M. Sásová	Obsah výkresu:	ARCHITEKTÚRA	Formát:	2xA4
			ODPADKOVÝ KÔŠ NA RECYKLÁCIU	Mierka:	Číslo výkresu:
				1:20	A12.4.4